
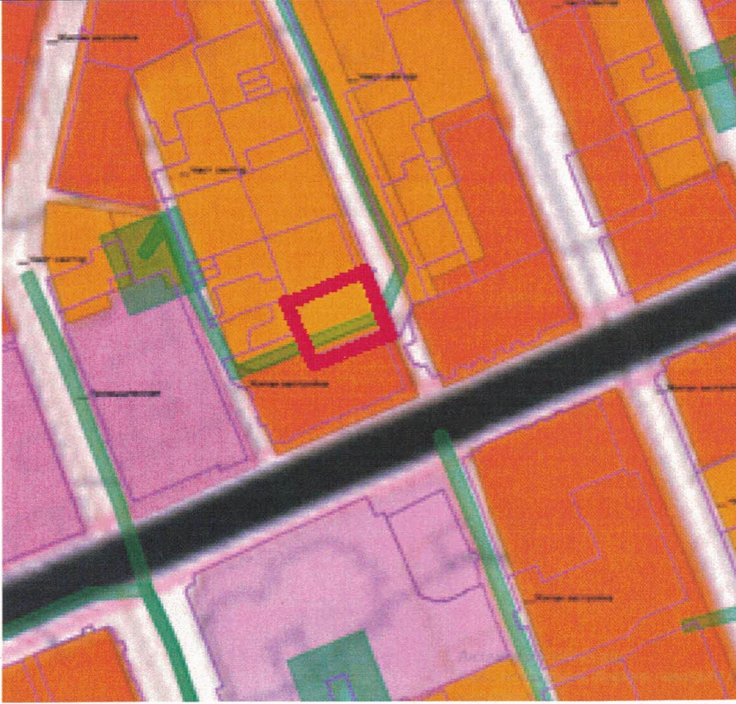


Общественные обсуждения

по изменению вида разрешенного использования земельного участка с кадастровым номером 91:03:001005:1521


Объект	Вид разрешенного использования по документам	Запрашиваемый вид разрешенного использования	Генеральный план 2005 (ГП 2005)
ЗУ 91:03:001005:1521 ул. Керченская, 18 (аренда)	«объекты придорожного сервиса» (4.9.1)	«деловое управление» (4.1)	ГП 2005 – зона малоэтажной застройки, в том числе усадебной, частично в много- и среднеэтажной многоквартирной застройке; ЗОУИТ - Охранная зона ВЛ-0,4 кВ ТП-17 руб.7- ул. Батумская
			

СИТУАЦИОННЫЙ ПЛАН на ПКК




Номер точки	Координаты земельного участка	
	X	Y
1	4 932 810,75	4 380 729,61
2	4 932 818,79	4 380 751,67
3	4 932 809,75	4 380 755,46
4	4 932 801,81	4 380 758,53
5	4 932 801,26	4 380 757,16
6	4 932 801,17	4 380 756,92
7	4 932 793,03	4 380 736,63
8	4 932 792,89	4 380 736,26
9	4 932 801,17	4 380 733,61
10	4 932 801,03	4 380 733,21
11	4 932 801,33	4 380 733,10
12	4 932 801,55	4 380 733,66

СИТУАЦИОННЫЙ ПЛАН на Генплани г. Севастополя (ул.б. Украиной)

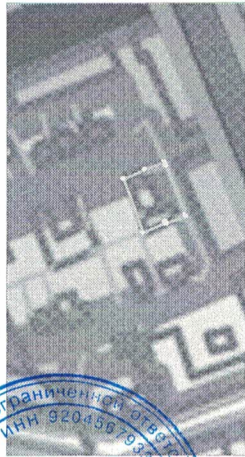


Топографическая съемка, выполненная ИП Мерзляева, 2020 г.
М 1:500, Система координат – местная в Севастополе
система высот – Балтийская

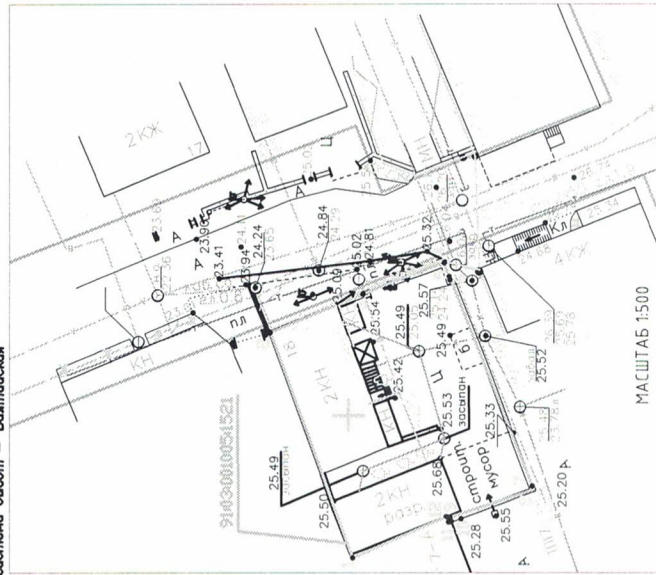

ПЛАН ОРГАНИЗАЦИИ ЗЕМЕЛЬНОГО УЧАСТКА

91:03:001005:1521

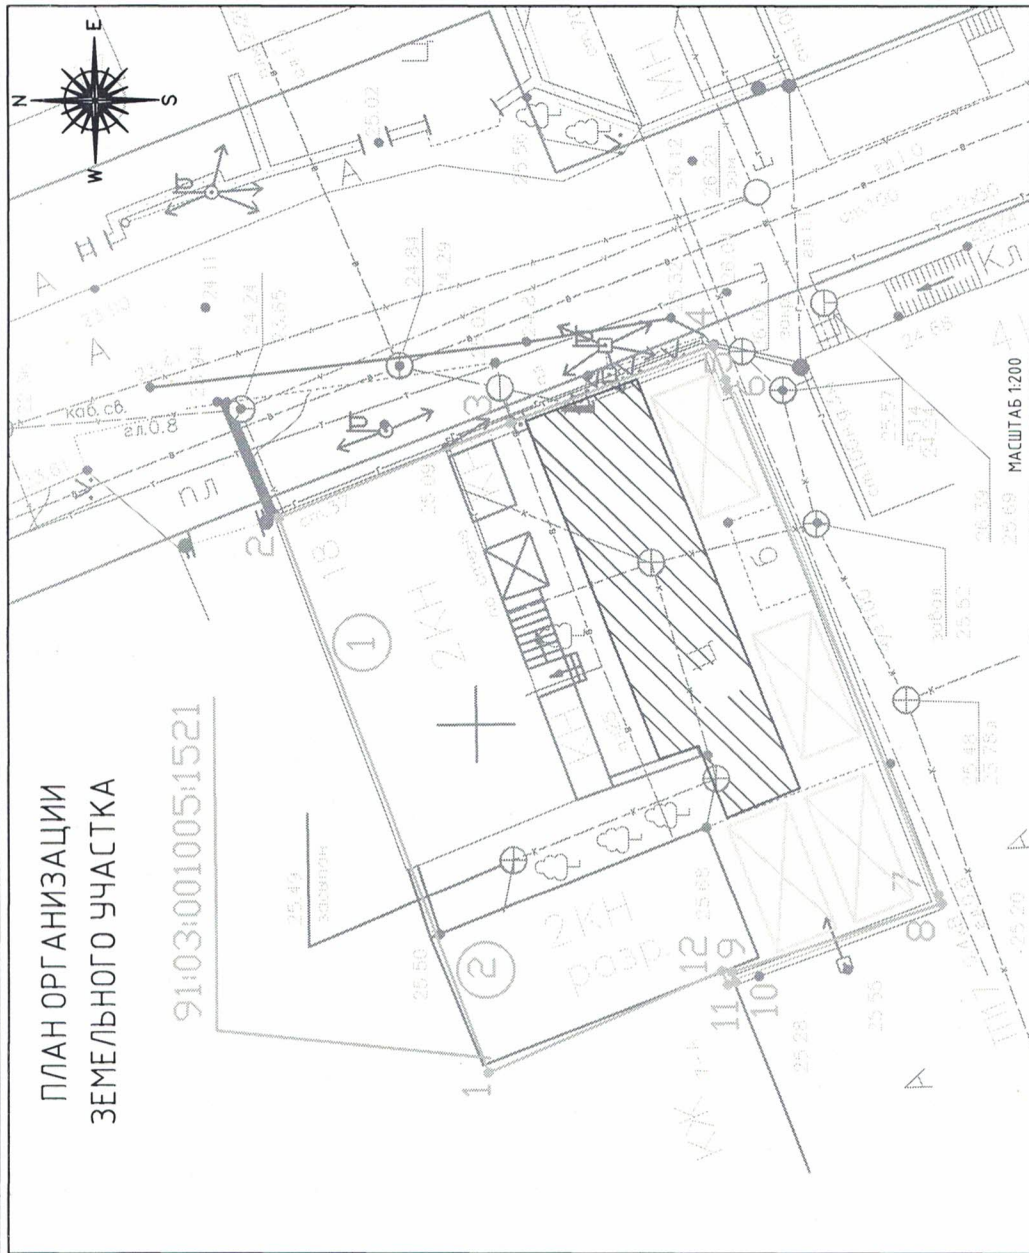

УСЛОВНЫЕ ОБОЗНАЧЕНИЯ:

- границы зем. участка по сведениям ЕГРН
- парковочное место из расчета 1м/м на 70м2 согласно 317-пп г. Севастополя
- проезд

Примечание: зона допустимого размещения зданий не ограничена, л.к. 000 "Севастопольнефтепродукт" не планирует строительство nearby объектов
существующая застройка земельного участка представлена в виде следующей таблицы:

Изм.	Мас. ш.	Лист	№ док.	Дата
Жд	инженер	Б	Б	06.20

000 "Севастопольнефтепродукт"		Стая	Лист	Листов
г. Севастополь, ул. Керченская, 18		И	1	1

ПЛАН ОРГАНИЗАЦИИ ЗЕМЕЛЬНОГО УЧАСТКА МАСШТАБ 1:500, 1:200 СОЗДАНИЕ СОСРЕДНОМ РАЗМЕРЕ ЧЕЗ 45 М		кадастровый инженер Быстрова Н.А.	
СИСТЕМА КООРДИНАТ МЕСТНАЯ СИСТЕМА ВЫСОТ БАЛТИЙСКАЯ			

Формат А3

**КОПИЯ
ВЕРНА**

Общество с ограниченной ответственностью
"Севастопольнефтепродукт"
ОГРН 1179204010380
г. Севастополь

Мерзляева ИА