



**«Капитальный ремонт зеленой зоны в районе
пл. Восставших перед зданием УМВД по г. Севастополю»**

Эскизные решения

Генеральный директор



Н.А. Амирян

Ростов-на-Дону




2020

Ведомость рабочих чертежей


| Лист | Наименование | Примечания |
|------|-----------------------------------|------------|
| 1 | Ведомость рабочих чертежей | |
| 2 | Ситуационный план | |
| 3 | Фотофиксация, анализ | |
| 4 | Схема генплана | |
| 5 | Схема функционального зонирования | |
| 6 | Схема благоустройства | |
| 7 | План покрытий | |
| 8 | Схема освещения | |
| 9 | Схема озеленения | |
| 10 | Элементы благоустройства | |
| 11 | Видовая точка 1 | |
| 12 | Видовая точка 2 | |
| 13 | Видовая точка 3 | |
| 14 | Видовая точка 4 | |
| 15 | Видовая точка 5 | |
| 16 | Видовая точка 6 | |
| 17 | Видовая точка 7 | |
| 18 | Видовая точка 8 | |
| 19 | Видовая точка 9 | |

Общие данные.

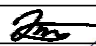Дизайн проект благоустройства разработан по заданию заказчика. По результатам анализа участка, существующего рельефа, окружающей среды проектируемый участок разделяется глобально на 2 зоны. Обе зоны расположены в центре транспортной развязки на площади Восставших г. Севастополь. Первая зона представляет собой парковый пешеходный остров, усаженный зелеными насаждениями, хвойными деревьями и композицией из кустов и цветов. По этой зоне рассредоточены места отдыха в виде лавочек, а сама зона вымощена современной тротуарной плиткой, ограниченная качественными геометрически правильной формой поребриками и тротуарами. Вся территория облагорожена преимущественно ландшафтными светильниками для создания мягкого освещения, вырывающегося из контекста урбанизированной атмосферы. В стиль общего духа г. Севастополя разработана находящаяся на участке остановка общественного транспорта. Все элементы взаимосвязаны и образуют единую композицию, сочетающуюся в архитектурный ансамбль. Вторая зона представляет из себя пешеходное кольцо с перспективой для организации на нем пешеходной зоны, либо возможностью пребывания в этой зоне людей. Основание вымощено галькой, а вся зеленая зона образует единую композицию из цветов и озеленения, которая будет оценена зрителями как при непосредственном контакте, так и с отдаленной дистанции. Центральными частями этой композиции являются арт-объекты, существующие на данный момент, либо замененные на перспективу на более современные. По территории второй зоны рассредоточены большие шарообразные светильники, предназначенные для восприятия преимущественно с расстояния для того, чтобы композицией этой зоны жители и гости города могли наслаждаться не посещая ее саму непосредственно.






| | | | | | | | | | |
|------------|----------------|-------|-------|---|--------|--|---|------|--------|
| | | | | | | Капитальный ремонт зеленой зоны в районе пл. Восставших перед зданием ЧМВД по г. Севастополю | | | |
| Изм. | Кол.уч. | Лист. | № док | Подп. | Дата | Эскизные решения | Стадия | Лист | Листов |
| Архитектор | Саморай А.И. | | |  | 12.20. | | Э.П. | 1 | |
| ГАП | Кузьменко Г.С. | | |  | 12.20. | | | | |
| | | | | | | Ведомость рабочих чертежей |  | | |


Ситуационный план

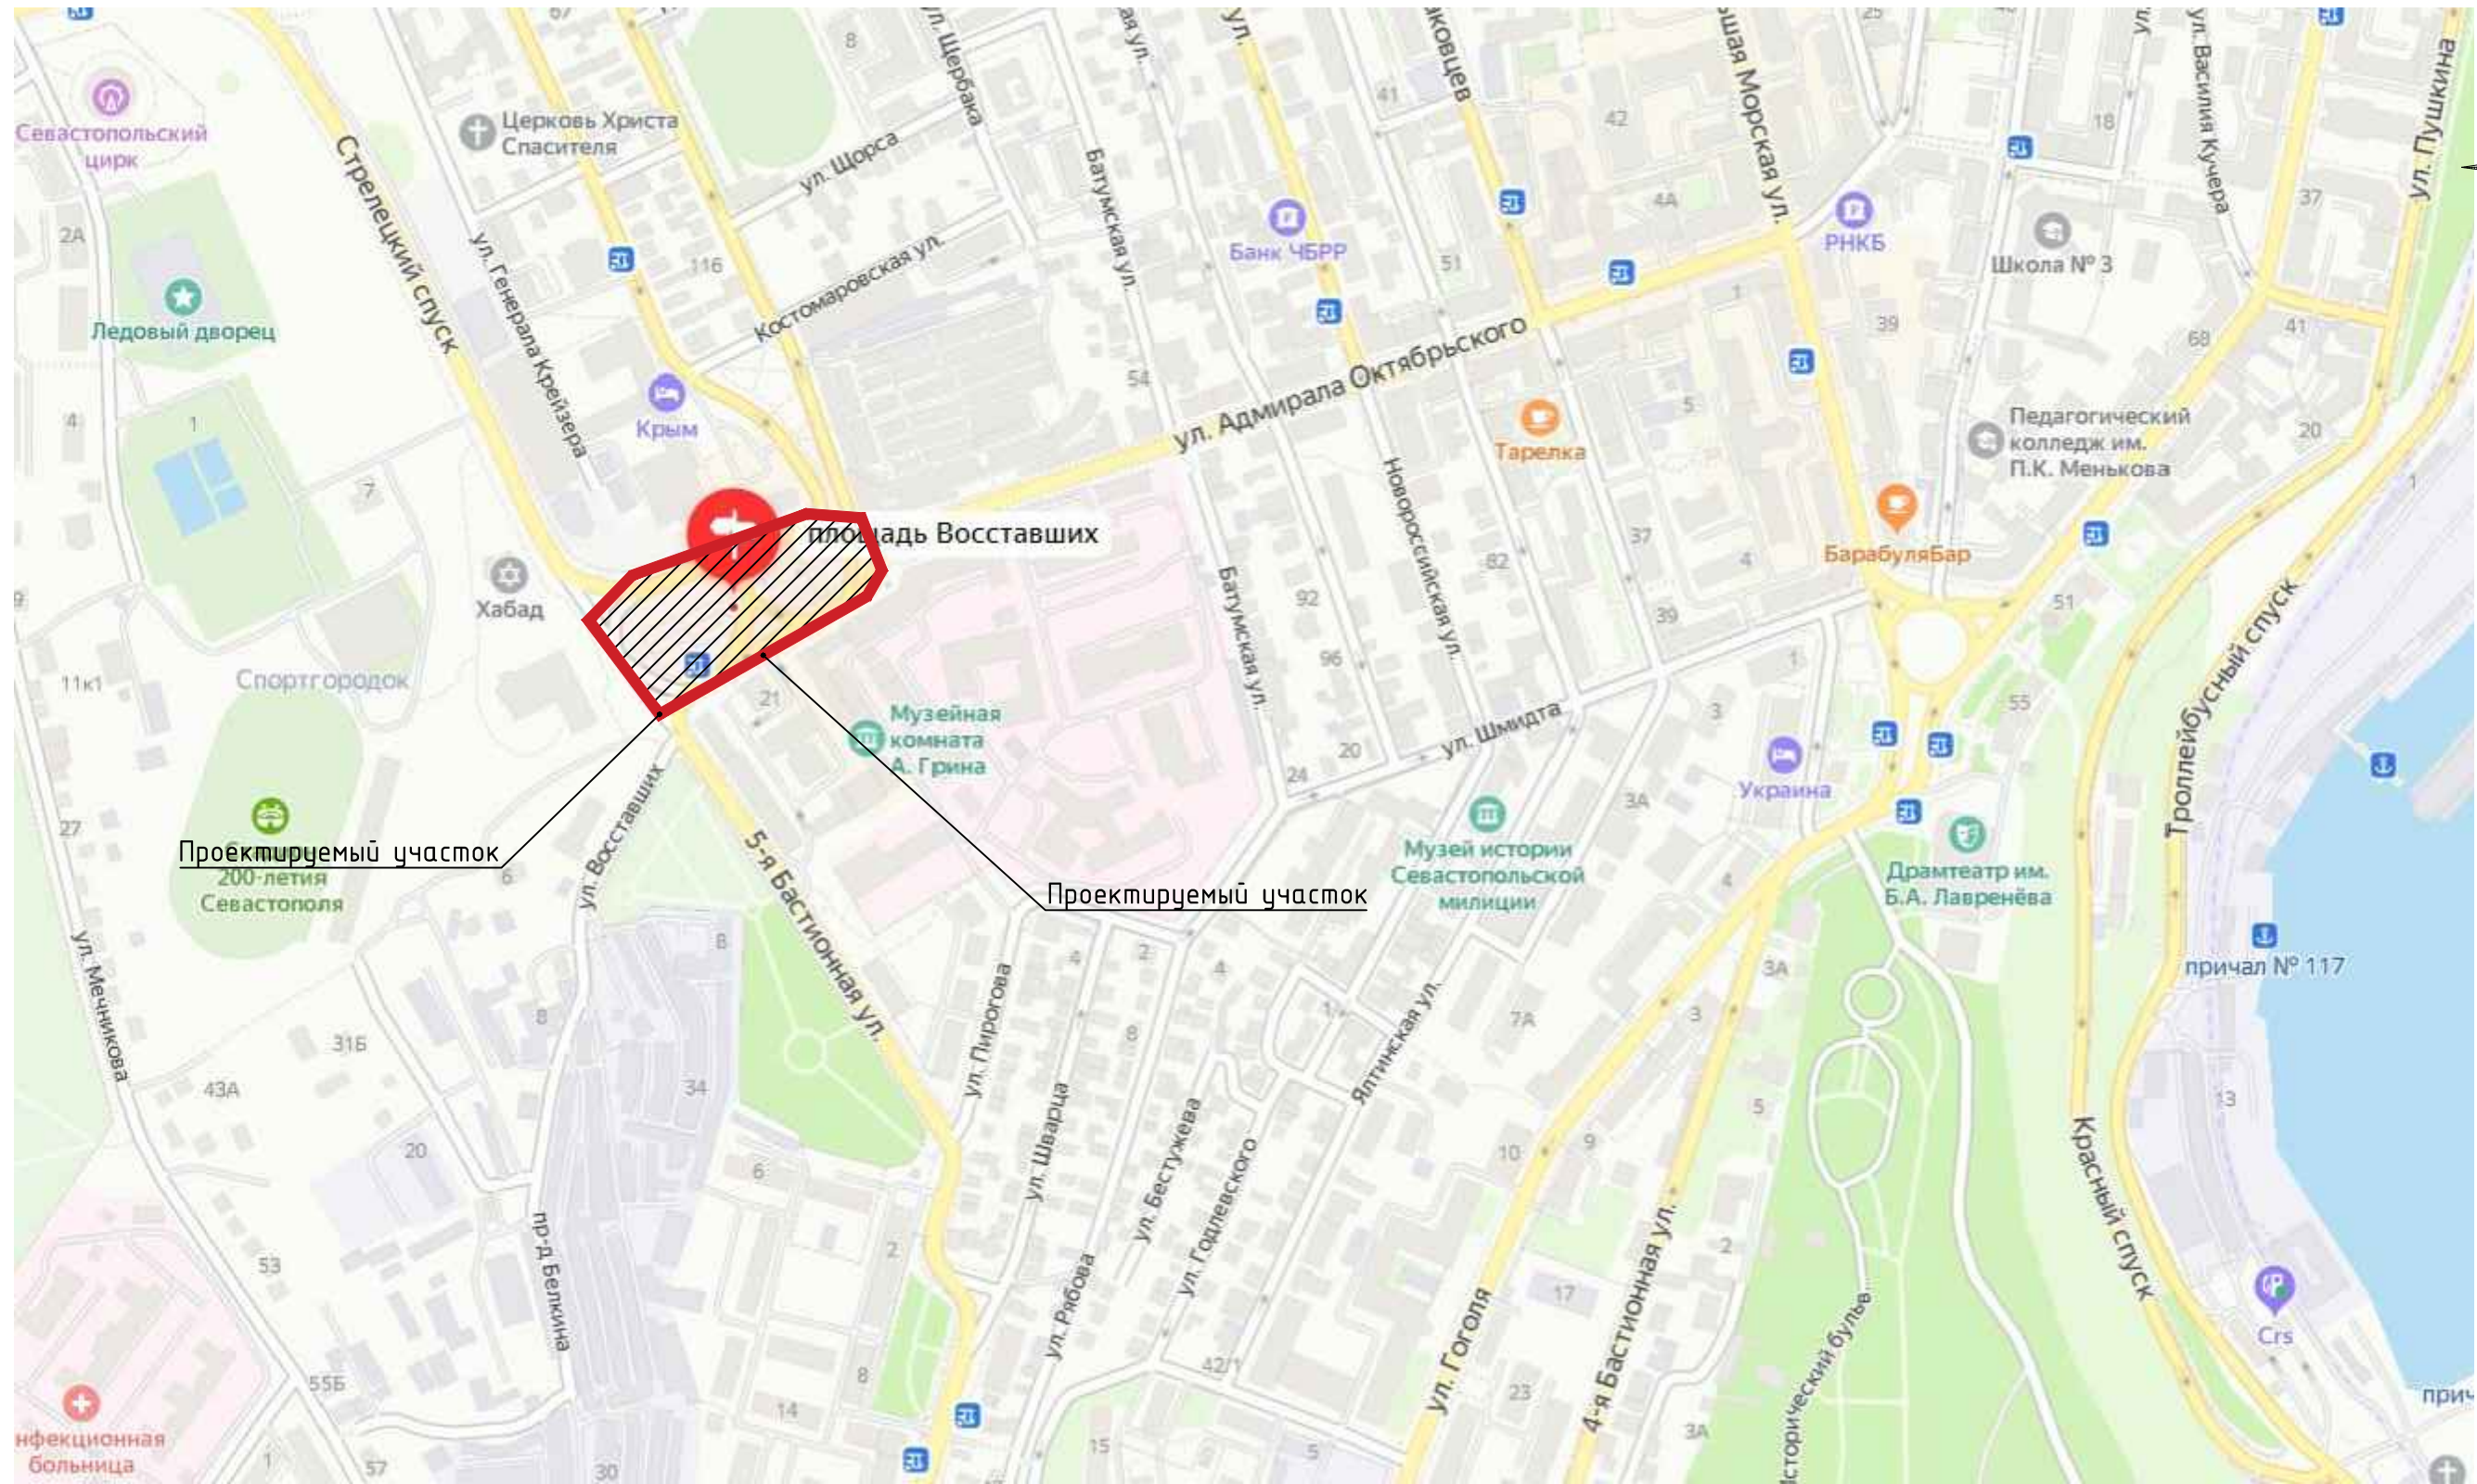

| | | | | | | | | | |
|------|------------|----------------|-------|--------------------|--------|--|--------|------|--------|
| | | | | | | Капитальный ремонт зеленой зоны в районе пл. Восставших перед зданием УМВД по г. Севастополю | | | |
| Изм. | Кол.уч. | Лист. | № док | Подп. | Дата | Эскизные решения | Стадия | Лист | Листов |
| | Архитектор | Саморай А.И. | | <i>[Signature]</i> | 12.20. | | Э.П. | 2 | |
| | ГАП | Кузьменко Г.С. | | <i>[Signature]</i> | 12.20. | Ситуационный план | | | |
| | | | | | | | | | |

Фотофиксация

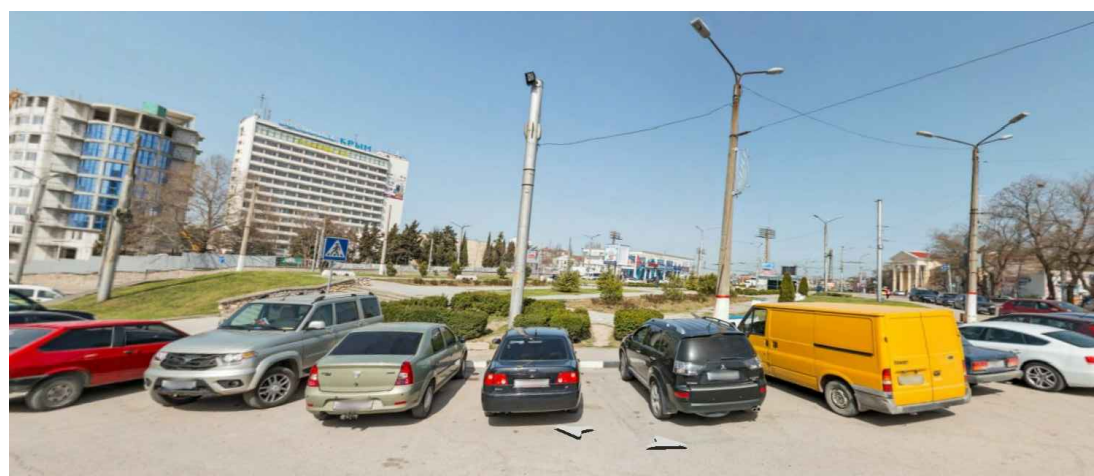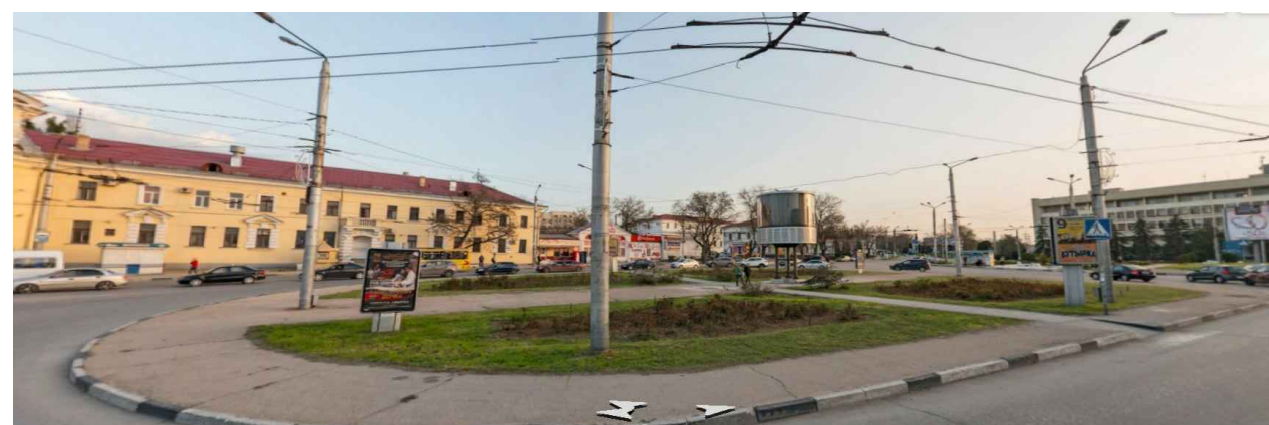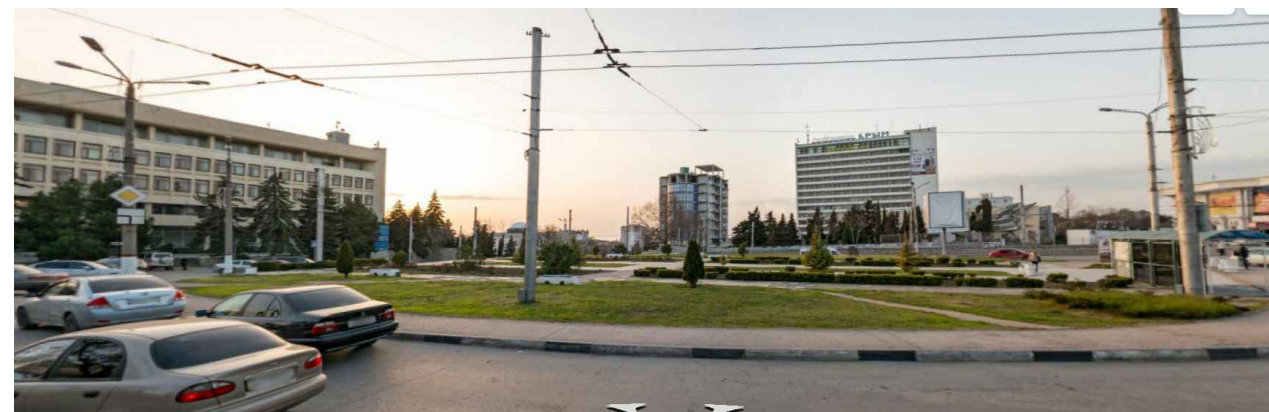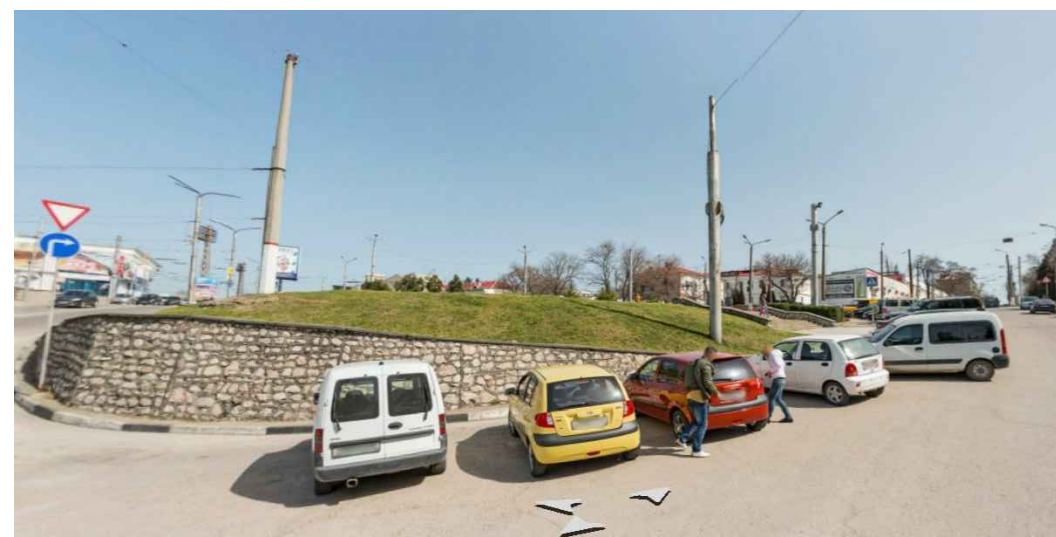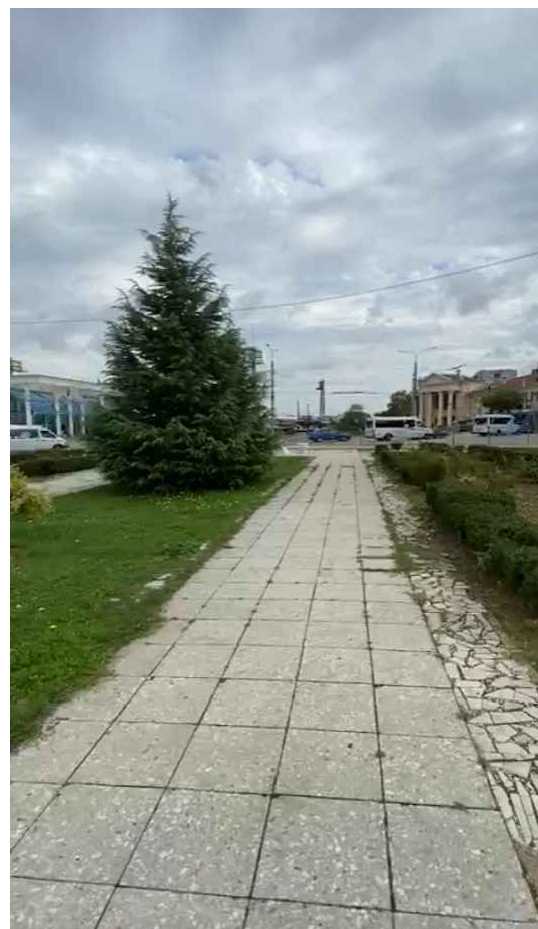


| | | | | | | | | | |
|------|------------|----------------|-------|------------------|--------|--|---|------|--------|
| | | | | | | Капитальный ремонт зеленой зоны в районе пл. Восставших перед зданием УМВД по г. Севастополю | | | |
| Изм. | Кол.уч. | Лист. | № док | Подп. | Дата | Эскизные решения | Стадия | Лист | Листов |
| | Архитектор | Саморай А.И. | | <i>Саморай</i> | 12.20. | | Э.П. | 3 | |
| | ГАП | Кузьменко Г.С. | | <i>Кузьменко</i> | 12.20. | | | | |
| | | | | | | Фотофиксация |  | | |

4932150

0510857

Схема генплана

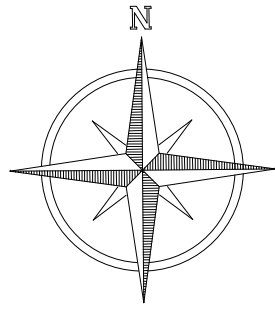


4932050

0380

| | | | | | | | | | |
|------------|----------------|-------|-------|-------|--------|--|--------|------|--------|
| | | | | | | Капитальный ремонт зеленой зоны в районе пл. Восставших перед зданием УМВД по г. Севастополю | | | |
| Изм. | Кол.уч. | Лист. | № док | Подп. | Дата | Эскизные решения | Стадия | Лист | Листов |
| Архитектор | Саморай А.И. | | | | 12.20. | | Э.П. | 4 | |
| ГАП | Кузьменко Г.С. | | | | 12.20. | Схема генплана | | | |
| | | | | | | | | | |

Схема функционального зонирования

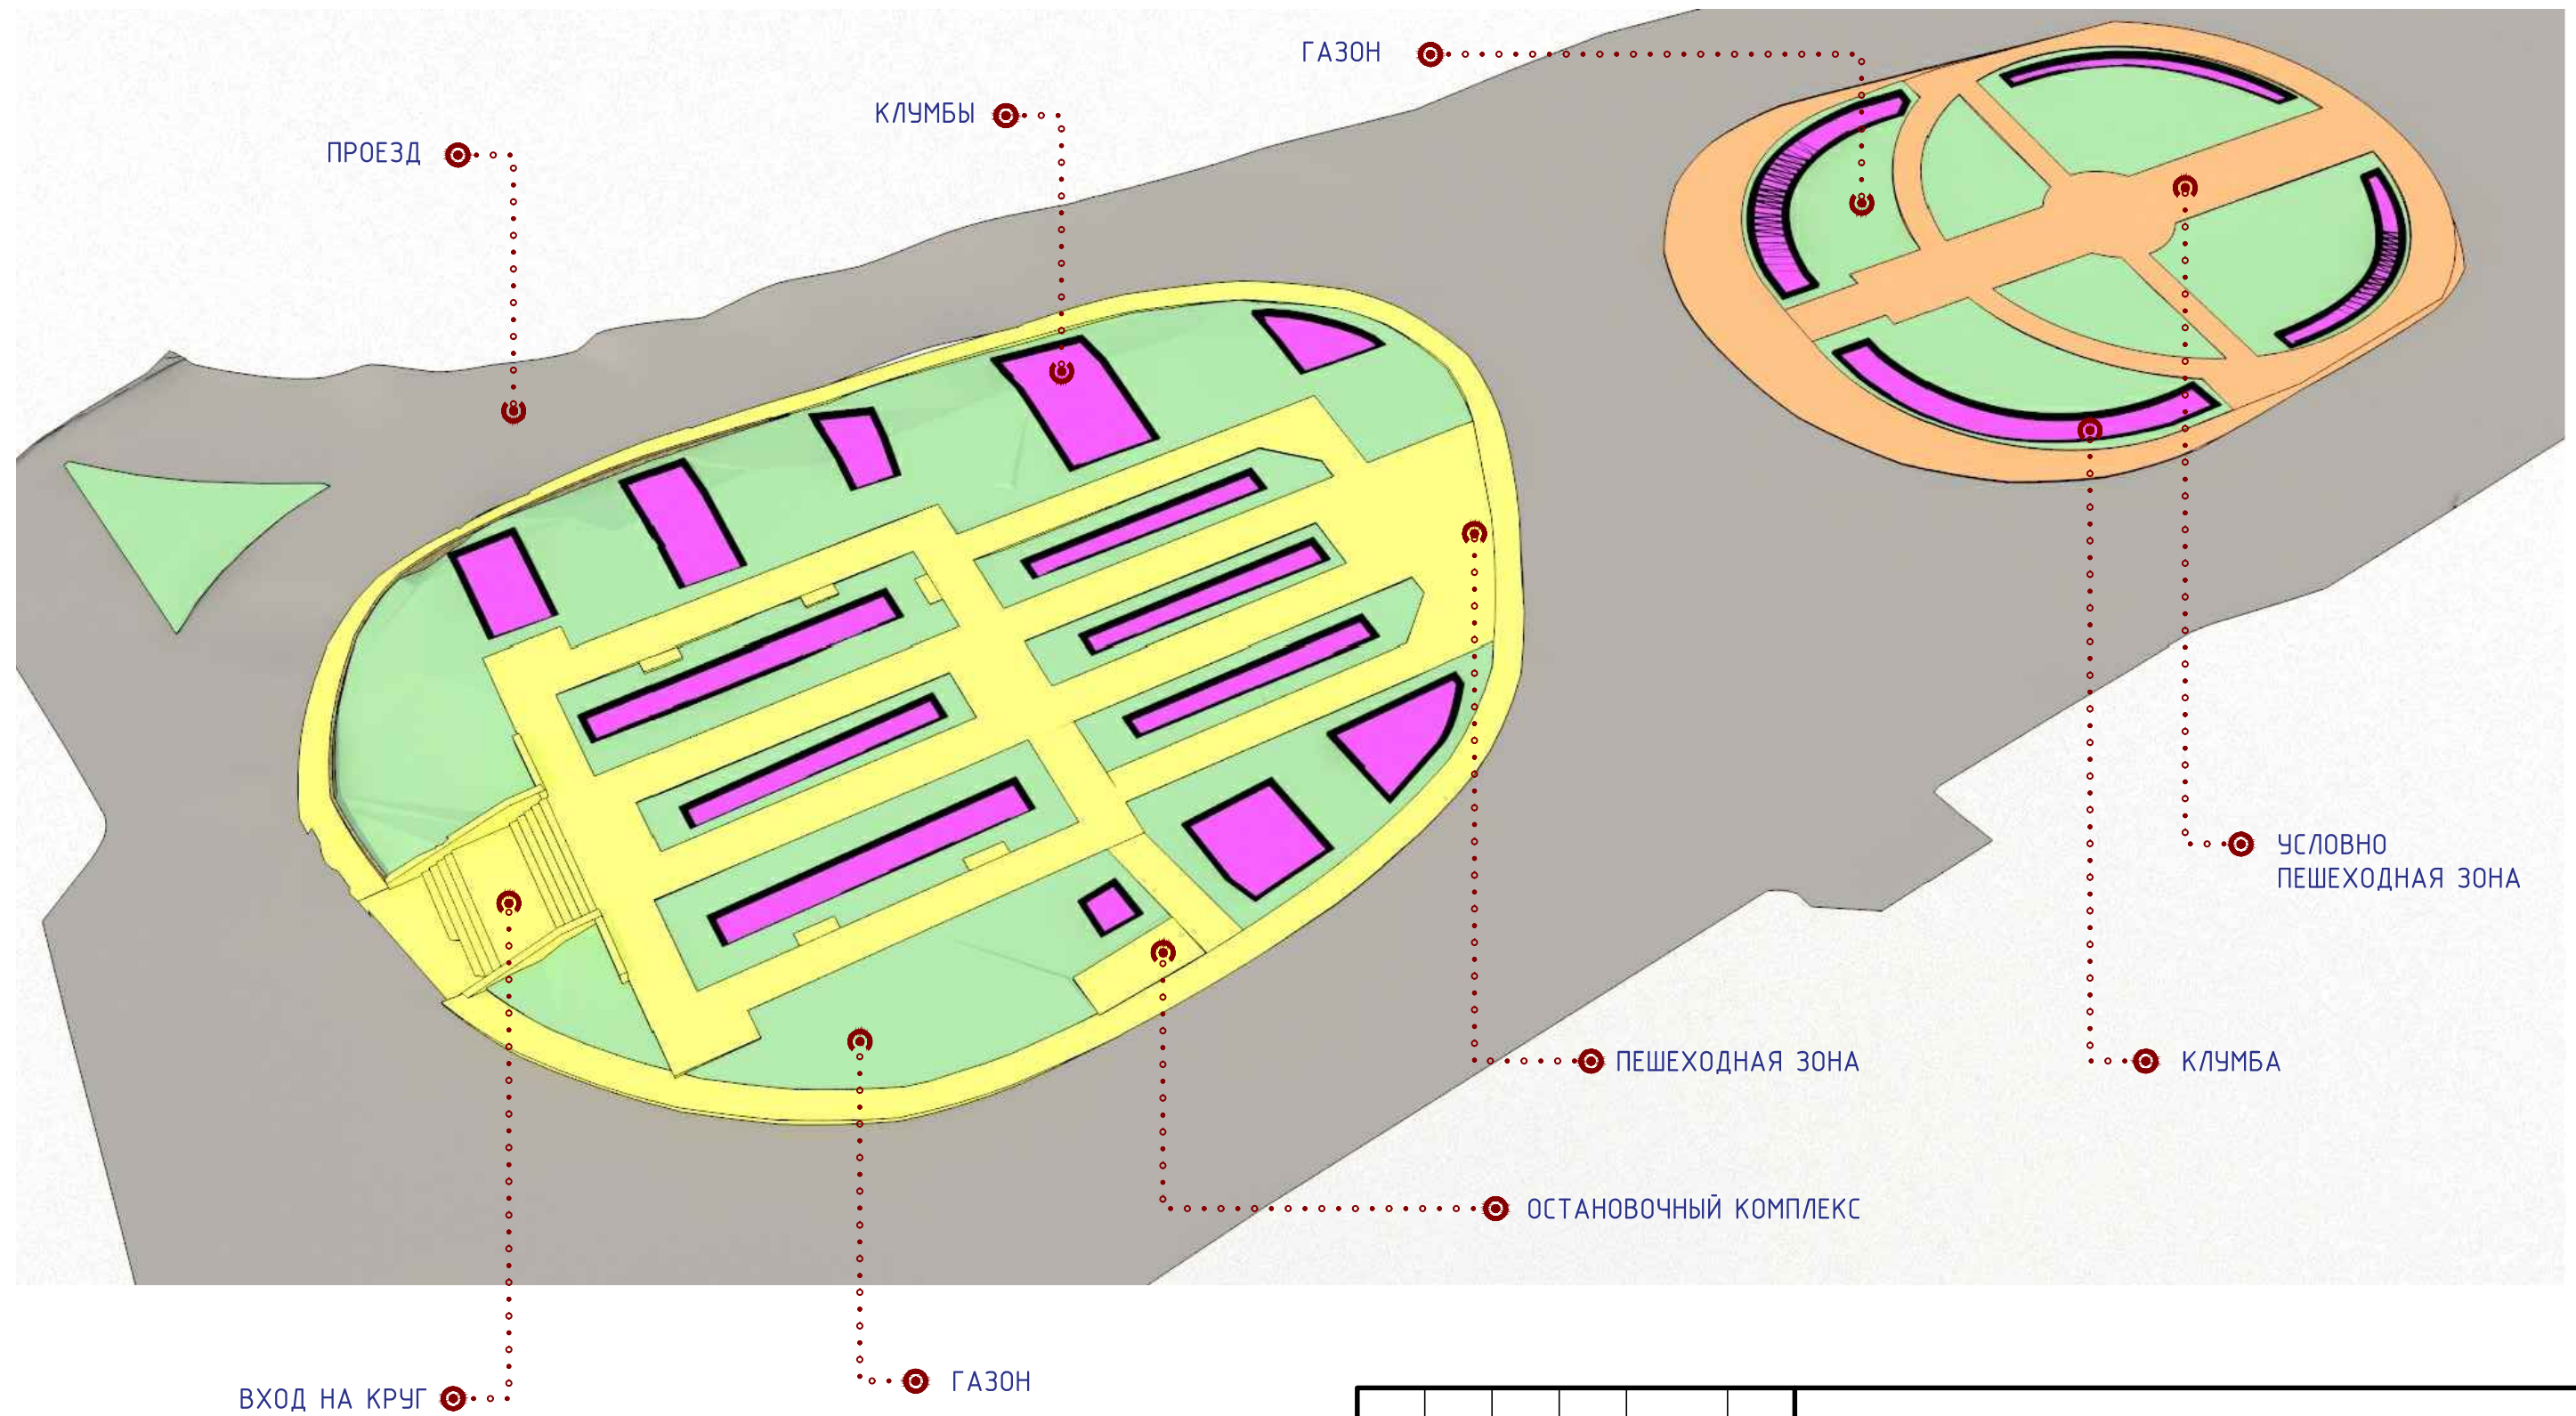


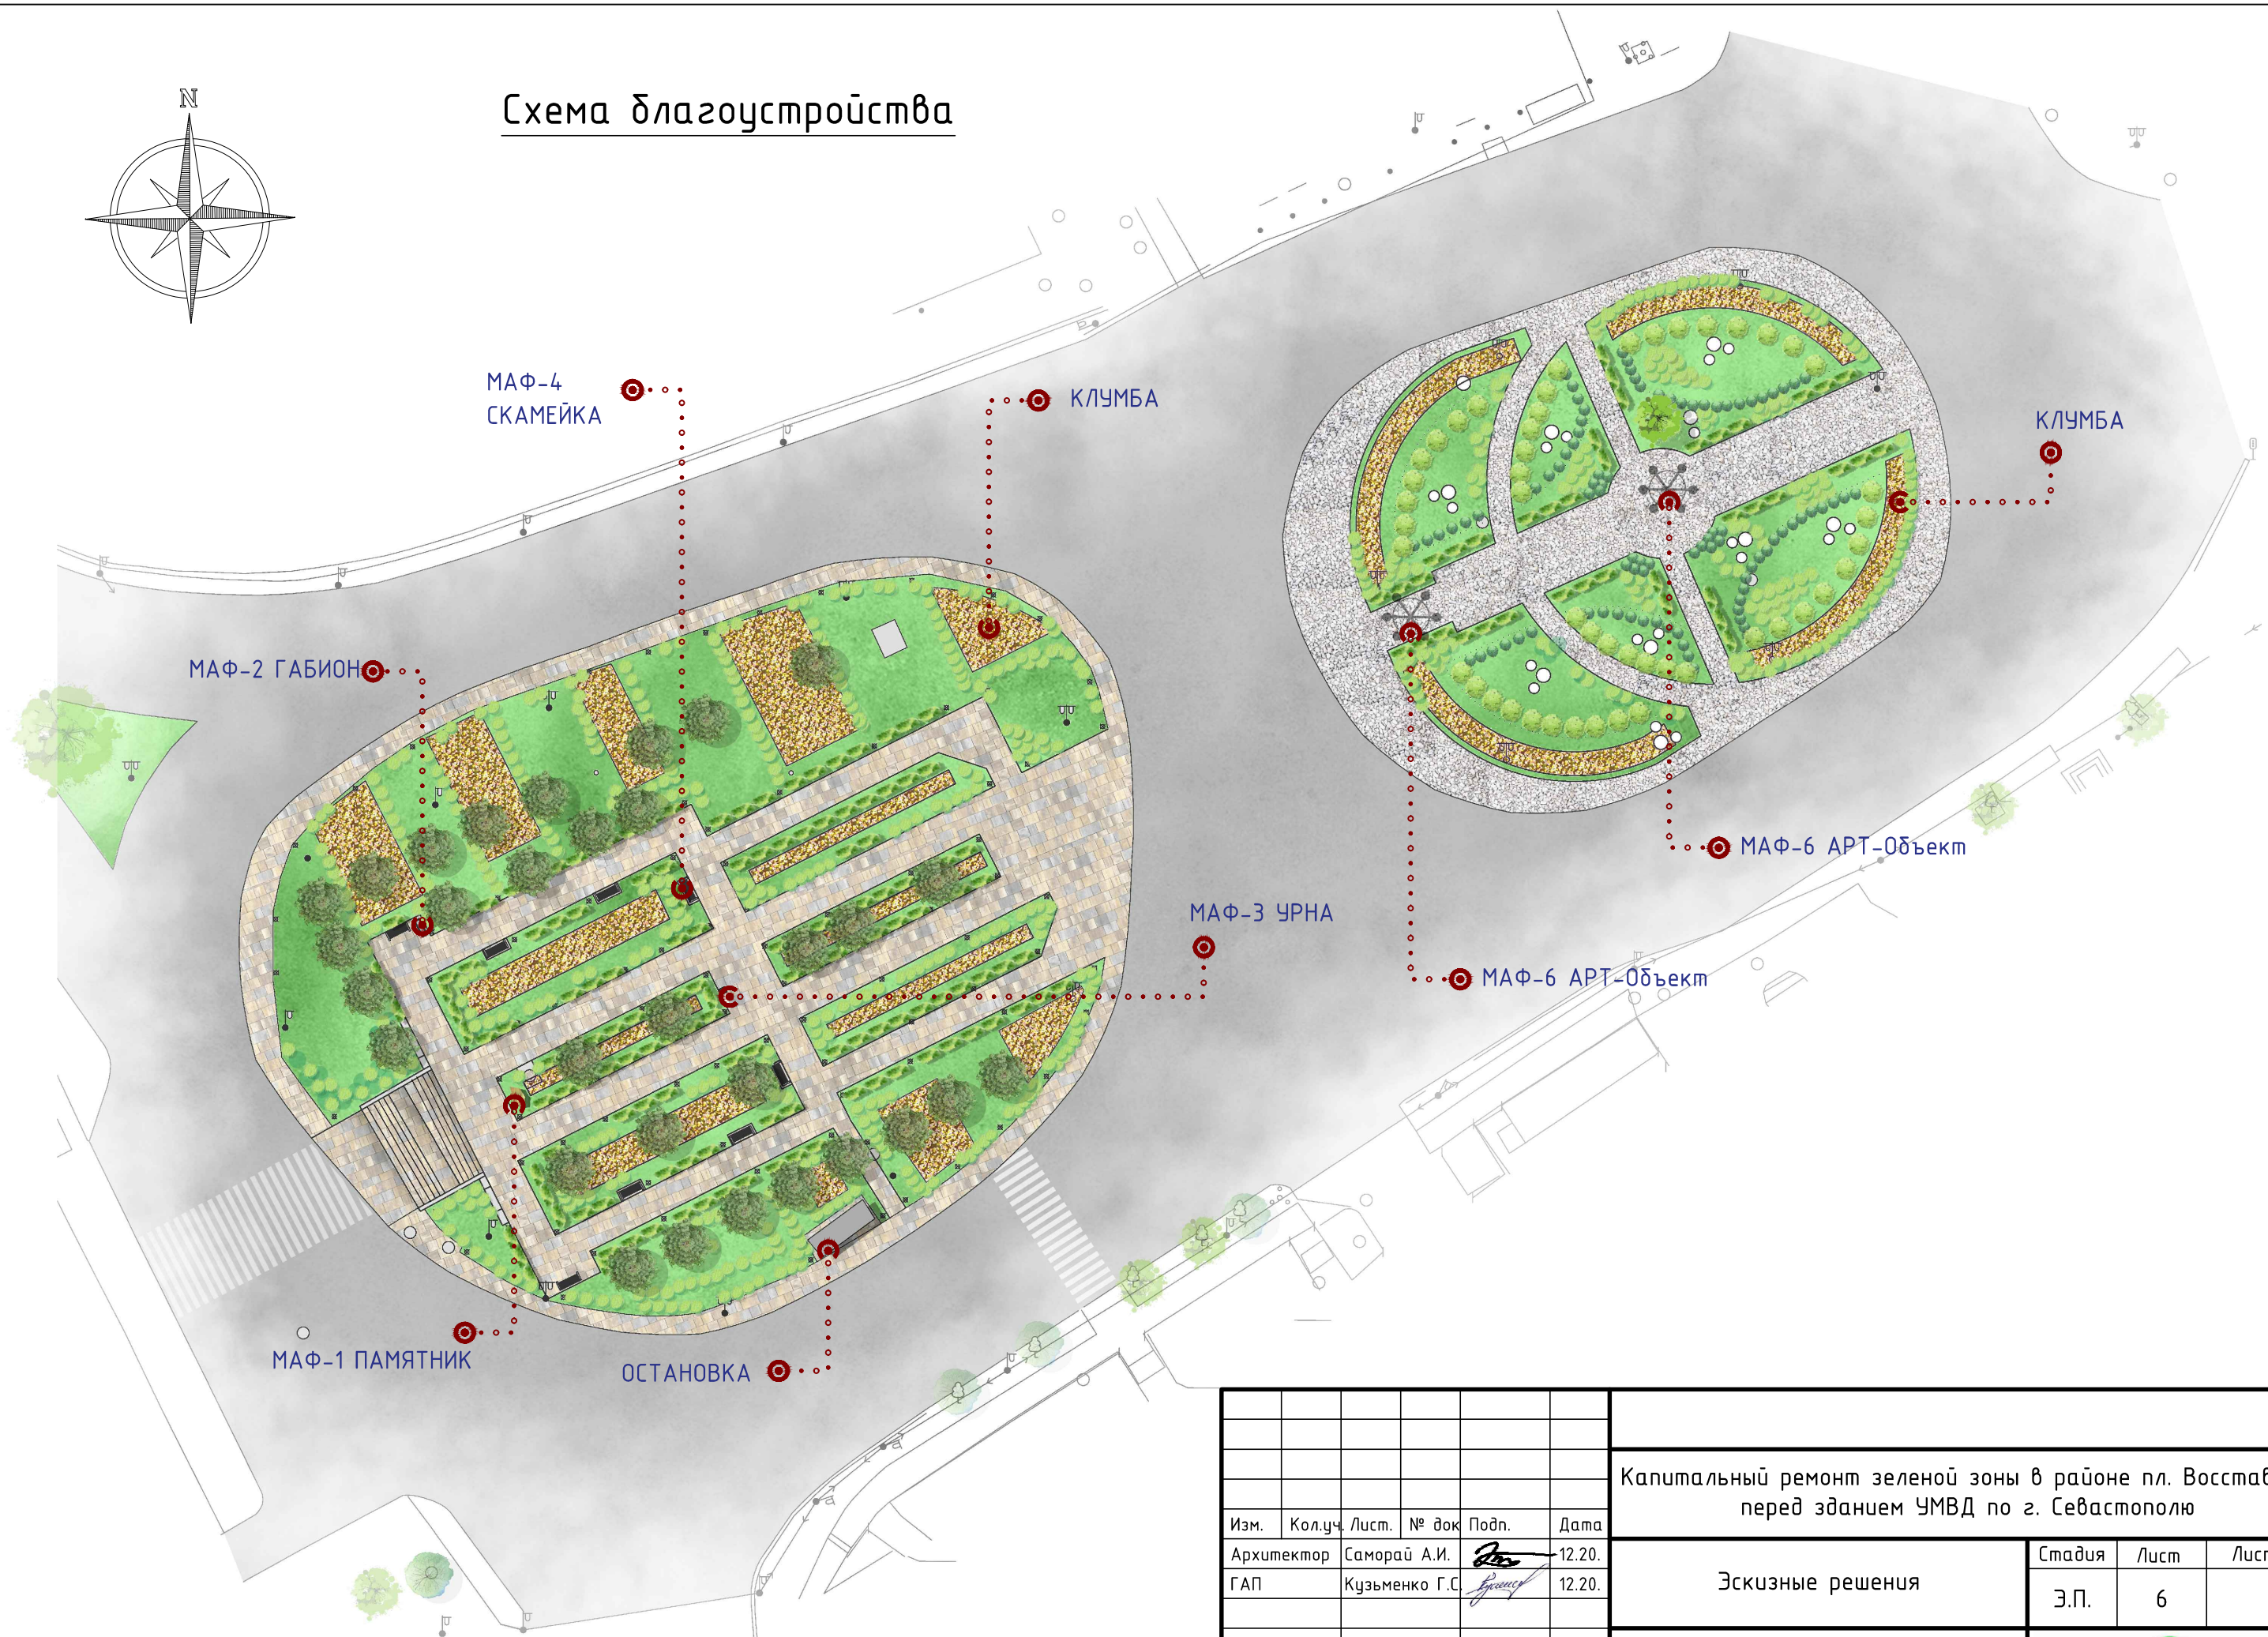
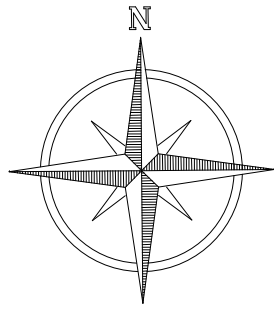

| | | | | | | | | | |
|------------|----------------|-------|-------|------------------|--------|--|---|------|--------|
| | | | | | | Капитальный ремонт зеленой зоны в районе пл. Восставших перед зданием УМВД по г. Севастополю | | | |
| Изм. | Кол.уч. | Лист. | № док | Подп. | Дата | Эскизные решения | Стадия | Лист | Листов |
| Архитектор | Саморай А.И. | | | <i>Саморай</i> | 12.20. | | Э.П. | 5 | |
| ГАП | Кузьменко Г.С. | | | <i>Кузьменко</i> | 12.20. | Схема функционального зонирования |  | | |
| | | | | | | | | | |

Схема благоустройства



| | | | | | | | | | |
|------------|----------------|-------|-------|------------------|--------|--|---|------|--------|
| | | | | | | Капитальный ремонт зеленой зоны в районе пл. Восставших перед зданием УМВД по г. Севастополю | | | |
| Изм. | Кол.уч. | Лист. | № док | Подп. | Дата | Эскизные решения | Стадия | Лист | Листов |
| Архитектор | Саморай А.И. | | | <i>Саморай</i> | 12.20. | | Э.П. | 6 | |
| ГАП | Кузьменко Г.С. | | | <i>Кузьменко</i> | 12.20. | Схема благоустройства |  | | |
| | | | | | | | | | |

План покрытий



Ведомость покрытий

| Марка поз. | Наименование | Кол. | ед.изм | Примечание |
|------------|---|------|----------------|------------|
| ■ | ТРОТУАРНАЯ ПЛИТКА БРАЕР «СТАРЫЙ ГОРОД «ВЕНУСБЕРГЕР» COLOR MIX «СТЕПЬ» | 1418 | м ² | |
| ■ | Гравийная отсыпка | 873 | м ² | |
| ■ | Асфальт | | | |
| ■ | Газон | | | |


| | | | | | | | | | |
|------------|----------------|-------|-------|------------------|--------|--|--|------|--------|
| | | | | | | Капитальный ремонт зеленой зоны в районе пл. Восставших перед зданием УМВД по г. Севастополю | | | |
| Изм. | Кол.уч. | Лист. | № док | Подп. | Дата | Эскизные решения | Стадия | Лист | Листов |
| | | | | | | | Э.П. | 7 | |
| Архитектор | Саморай А.И. | | | <i>Саморай</i> | 12.20. | План покрытий |  GEONKO PROEKT | | |
| ГАП | Кузьменко Г.С. | | | <i>Кузьменко</i> | 12.20. | | | | |

Схема освещения



Ведомость Освещения

| Марка поз. | Наименование | Кол. | ед.изм | Примечание |
|------------|--|------|--------|------------|
| ⊕ | Существующий СВН | 15 | шт | |
| ● | Ландшафтный светильник DeMarkt Плуто́н | 102 | шт | |
| ⊗ | Шар-светильник D600мм / D400мм, молочно-белый, E27, IP65 (гермоввод) | 29 | шт | |



| | | | | | | | | | |
|------------|----------------|-------|-------|------------------|--------|--|---|------|--------|
| | | | | | | Капитальный ремонт зеленой зоны в районе пл. Восставших перед зданием ЧМВД по г. Севастополю | | | |
| Изм. | Кол.уч. | Лист. | № док | Подп. | Дата | Эскизные решения | Стадия | Лист | Листов |
| | | | | | | | Э.П. | 8 | |
| Архитектор | Саморай А.И. | | | <i>Саморай</i> | 12.20. | Схема освещения |  | | |
| ГАП | Кузьменко Г.С. | | | <i>Кузьменко</i> | 12.20. | | | | |


Схема озеленения




| | | | | | | | | | |
|------|------------|----------------|-------|------------------|--------|--|---|------|--------|
| | | | | | | Капитальный ремонт зеленой зоны в районе пл. Восставших перед зданием УМВД по г. Севастополю | | | |
| Изм. | Кол.уч. | Лист. | № док | Подп. | Дата | Эскизные решения | Стадия | Лист | Листов |
| | Архитектор | Саморай А.И. | | <i>Саморай</i> | 12.20. | | Э.П. | 9 | |
| | ГАП | Кузьменко Г.С. | | <i>Кузьменко</i> | 12.20. | Схема озеленения |  | | |
| | | | | | | | | | |

Элементы благоустройства

МАФ-4 Скамья

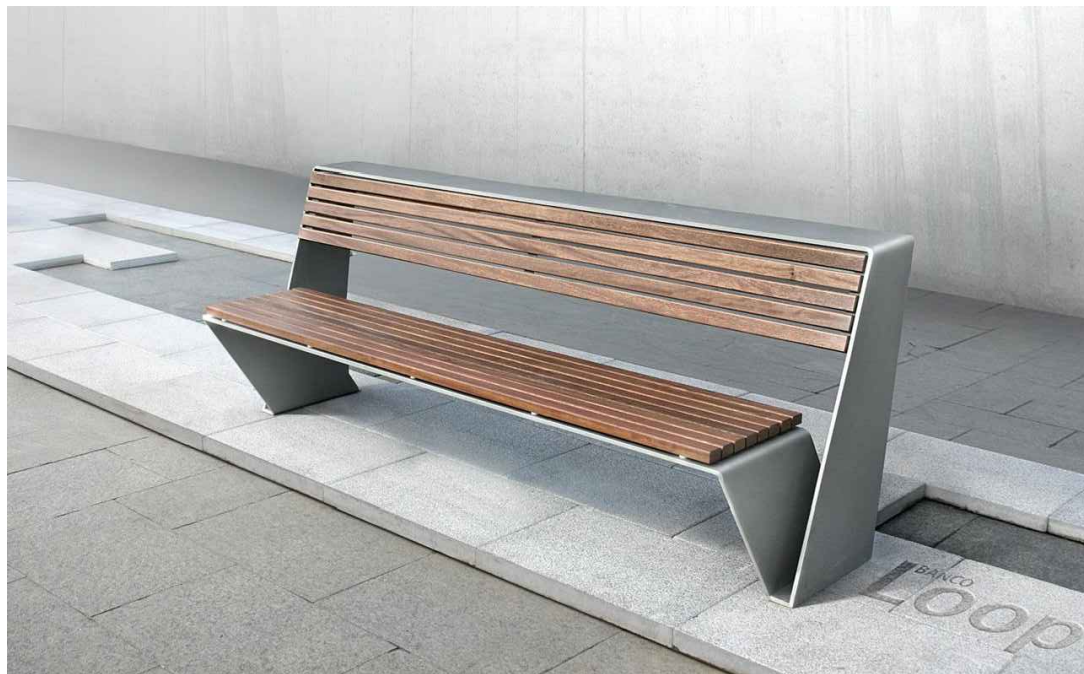

МАФ-2 Габрион

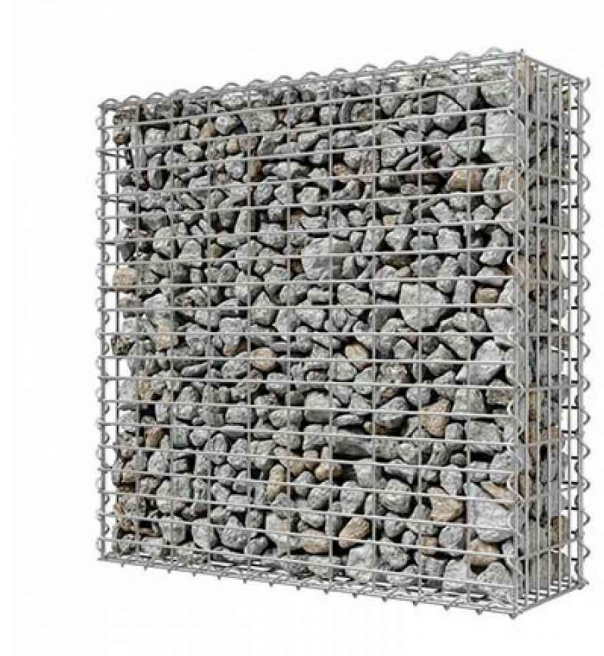

МАФ-1 Памятник



МАФ-3 Урна




МАФ-6 Арт-объект






Остановка



| Изм. | Кол.уч. | Лист | № док | Подп. | Дата | Капитальный ремонт зеленой зоны в районе пл. Восставших перед зданием ЧМВД по г. Севастополю | | | |
|--------------------------|----------------|------|-------|------------------|--------|--|--------|------|--------|
| Архитектор | Саморай А.И. | | | <i>Саморай</i> | 12.20. | Эскизные решения | Стадия | Лист | Листов |
| ГАП | Кузьменко Г.С. | | | <i>Кузьменко</i> | 12.20. | | Э.П. | 10 | |
| Элементы благоустройства | | | | | |  | | | |




Видовая точка 2



| | | | | | | | | | |
|------------|----------------|---|-------|-------|--------|--|---|------|--------|
| | | | | | | Капитальный ремонт зеленой зоны в районе пл. Восставших перед зданием ЧМВД по г. Севастополю | | | |
| Изм. | Кол.уч. | Лист. | № док | Подп. | Дата | Эскизные решения | Стадия | Лист | Листов |
| Архитектор | Саморай А.И. |  | | | 12.20. | | Э.П. | 12 | |
| ГАП | Кузьменко Г.С. |  | | | 12.20. | | | | |
| | | | | | | Видовая точка 2 |  ГЕОЗКО ПРОЕКТ | | |


Видовая точка 3

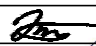

| | | | | | | | | | |
|------------|----------------|-------|-------|---|--------|--|---|------|--------|
| | | | | | | Капитальный ремонт зеленой зоны в районе пл. Восставших перед зданием ЧМВД по г. Севастополю | | | |
| Изм. | Кол.уч. | Лист. | № док | Подп. | Дата | Эскизные решения | Стадия | Лист | Листов |
| Архитектор | Саморай А.И. | | |  | 12.20. | | Э.П. | 13 | |
| ГАП | Кузьменко Г.С. | | |  | 12.20. | | | | |
| | | | | | | Видовая точка 3 |  | | |


Видовая точка 4



| | | | | | | | | | |
|------------|----------------|-------|-------|------------------|--------|--|---|------|--------|
| | | | | | | Капитальный ремонт зеленой зоны в районе пл. Восставших перед зданием УМВД по г. Севастополю | | | |
| Изм. | Кол.уч. | Лист. | № док | Подп. | Дата | Эскизные решения | Стадия | Лист | Листов |
| Архитектор | Саморай А.И. | | | <i>Саморай</i> | 12.20. | | Э.П. | 14 | |
| ГАП | Кузьменко Г.С. | | | <i>Кузьменко</i> | 12.20. | | | | |
| | | | | | | Видовая точка 4 |  | | |

Видовая точка 6



| | | | | | | | | | | |
|------|---------|------|-------|-------|------|--|--|---|------|--------|
| | | | | | | Капитальный ремонт зеленой зоны в районе пл. Восставших перед зданием ЧМВД по г. Севастополю | | | | |
| Изм. | Кол.уч. | Лист | № док | Подп. | Дата | Эскизные решения | | Стадия | Лист | Листов |
| | | | | | | Э.П. | | 16 | | |
| | | | | | | Видовая точка 6 | |  | | |
| | | | | | | | | | | |
| | | | | | | | | | | |




Видовая точка 7



| | | | | | | | | | |
|------------|----------------|-------|-------|------------------|--------|--|--------|------|--------|
| | | | | | | Капитальный ремонт зеленой зоны в районе пл. Восставших перед зданием ЧМВД по г. Севастополю | | | |
| Изм. | Кол.уч. | Лист. | № док | Подп. | Дата | Эскизные решения | Стадия | Лист | Листов |
| Архитектор | Саморай А.И. | | | <i>Саморай</i> | 12.20. | | Э.П. | 17 | |
| ГАП | Кузьменко Г.С. | | | <i>Кузьменко</i> | 12.20. | Видовая точка 7 | | | |
| | | | | | | | | | |
| | | | | | | | | | |

Видовая точка 8

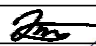

| | | | | | | | | | |
|------------|----------------|------|-------|---|--------|--|---|------|--------|
| | | | | | | Капитальный ремонт зеленой зоны в районе пл. Восставших перед зданием УМВД по г. Севастополю | | | |
| Изм. | Кол.уч. | Лист | № док | Подп. | Дата | Эскизные решения | Стадия | Лист | Листов |
| Архитектор | Саморай А.И. | | |  | 12.20. | | Э.П. | 18 | |
| ГАП | Кузьменко Г.С. | | |  | 12.20. | | | | |
| | | | | | | Видовая точка 8 |  | | |

