



**«Капитальный ремонт зеленой зоны в районе
пл. Восставших перед зданием УМВД по г. Севастополю»**

Эскизные решения

Генеральный директор



Н.А. Амирян

Ростов-на-Дону




2020

Ведомость рабочих чертежей


Лист	Наименование	Примечания
1	Ведомость рабочих чертежей	
2	Ситуационный план	
3	Фотофиксация, анализ	
4	Схема генплана	
5	Схема функционального зонирования	
6	Схема благоустройства	
7	План покрытий	
8	Схема освещения	
9	Схема озеленения	
10	Элементы благоустройства	
11	Видовая точка 1	
12	Видовая точка 2	
13	Видовая точка 3	
14	Видовая точка 4	
15	Видовая точка 5	
16	Видовая точка 6	
17	Видовая точка 7	
18	Видовая точка 8	
19	Видовая точка 9	

Общие данные.

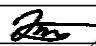Дизайн проект благоустройства разработан по заданию заказчика. По результатам анализа участка, существующего рельефа, окружающей среды проектируемый участок разделяется глобально на 2 зоны. Обе зоны расположены в центре транспортной развязки на площади Восставших г. Севастополь. Первая зона представляет собой парковый пешеходный остров, усаженный зелеными насаждениями, хвойными деревьями и композицией из кустов и цветов. По этой зоне рассредоточены места отдыха в виде лавочек, а сама зона вымощена современной тротуарной плиткой, ограниченная качественными геометрически правильной формой поребриками и тротуарами. Вся территория облагорожена преимущественно ландшафтными светильниками для создания мягкого освещения, вырывающегося из контекста урбанизированной атмосферы. В стиль общего духа г. Севастополя разработана находящаяся на участке остановка общественного транспорта. Все элементы взаимосвязаны и образуют единую композицию, сочетающуюся в архитектурный ансамбль. Вторая зона представляет из себя непешеходное кольцо с перспективой для организации на нем пешеходной зоны, либо возможностью пребывания в этой зоне людей. Основание вымощено галькой, а вся зеленая зона образует единую композицию из цветов и озеленения, которая будет оценена зрителями как при непосредственном контакте, так и с отдаленной дистанции. Центральными частями этой композиции являются арт-объекты, существующие на данный момент, либо замененные на перспективу на более современные. По территории второй зоны рассредоточены большие шарообразные светильники, предназначенные для восприятия преимущественно с расстояния для того, чтобы композицией этой зоны жители и гости города могли наслаждаться не посещая ее саму непосредственно.

						Капитальный ремонт зеленой зоны в районе пл. Восставших перед зданием ЧМВД по г. Севастополю			
Изм.	Кол.уч.	Лист.	№ док	Подп.	Дата	Эскизные решения	Стадия	Лист	Листов
Архитектор	Саморай А.И.				12.20.		Э.П.	1	
ГАП	Кузьменко Г.С.				12.20.				
						Ведомость рабочих чертежей			

Ситуационный план

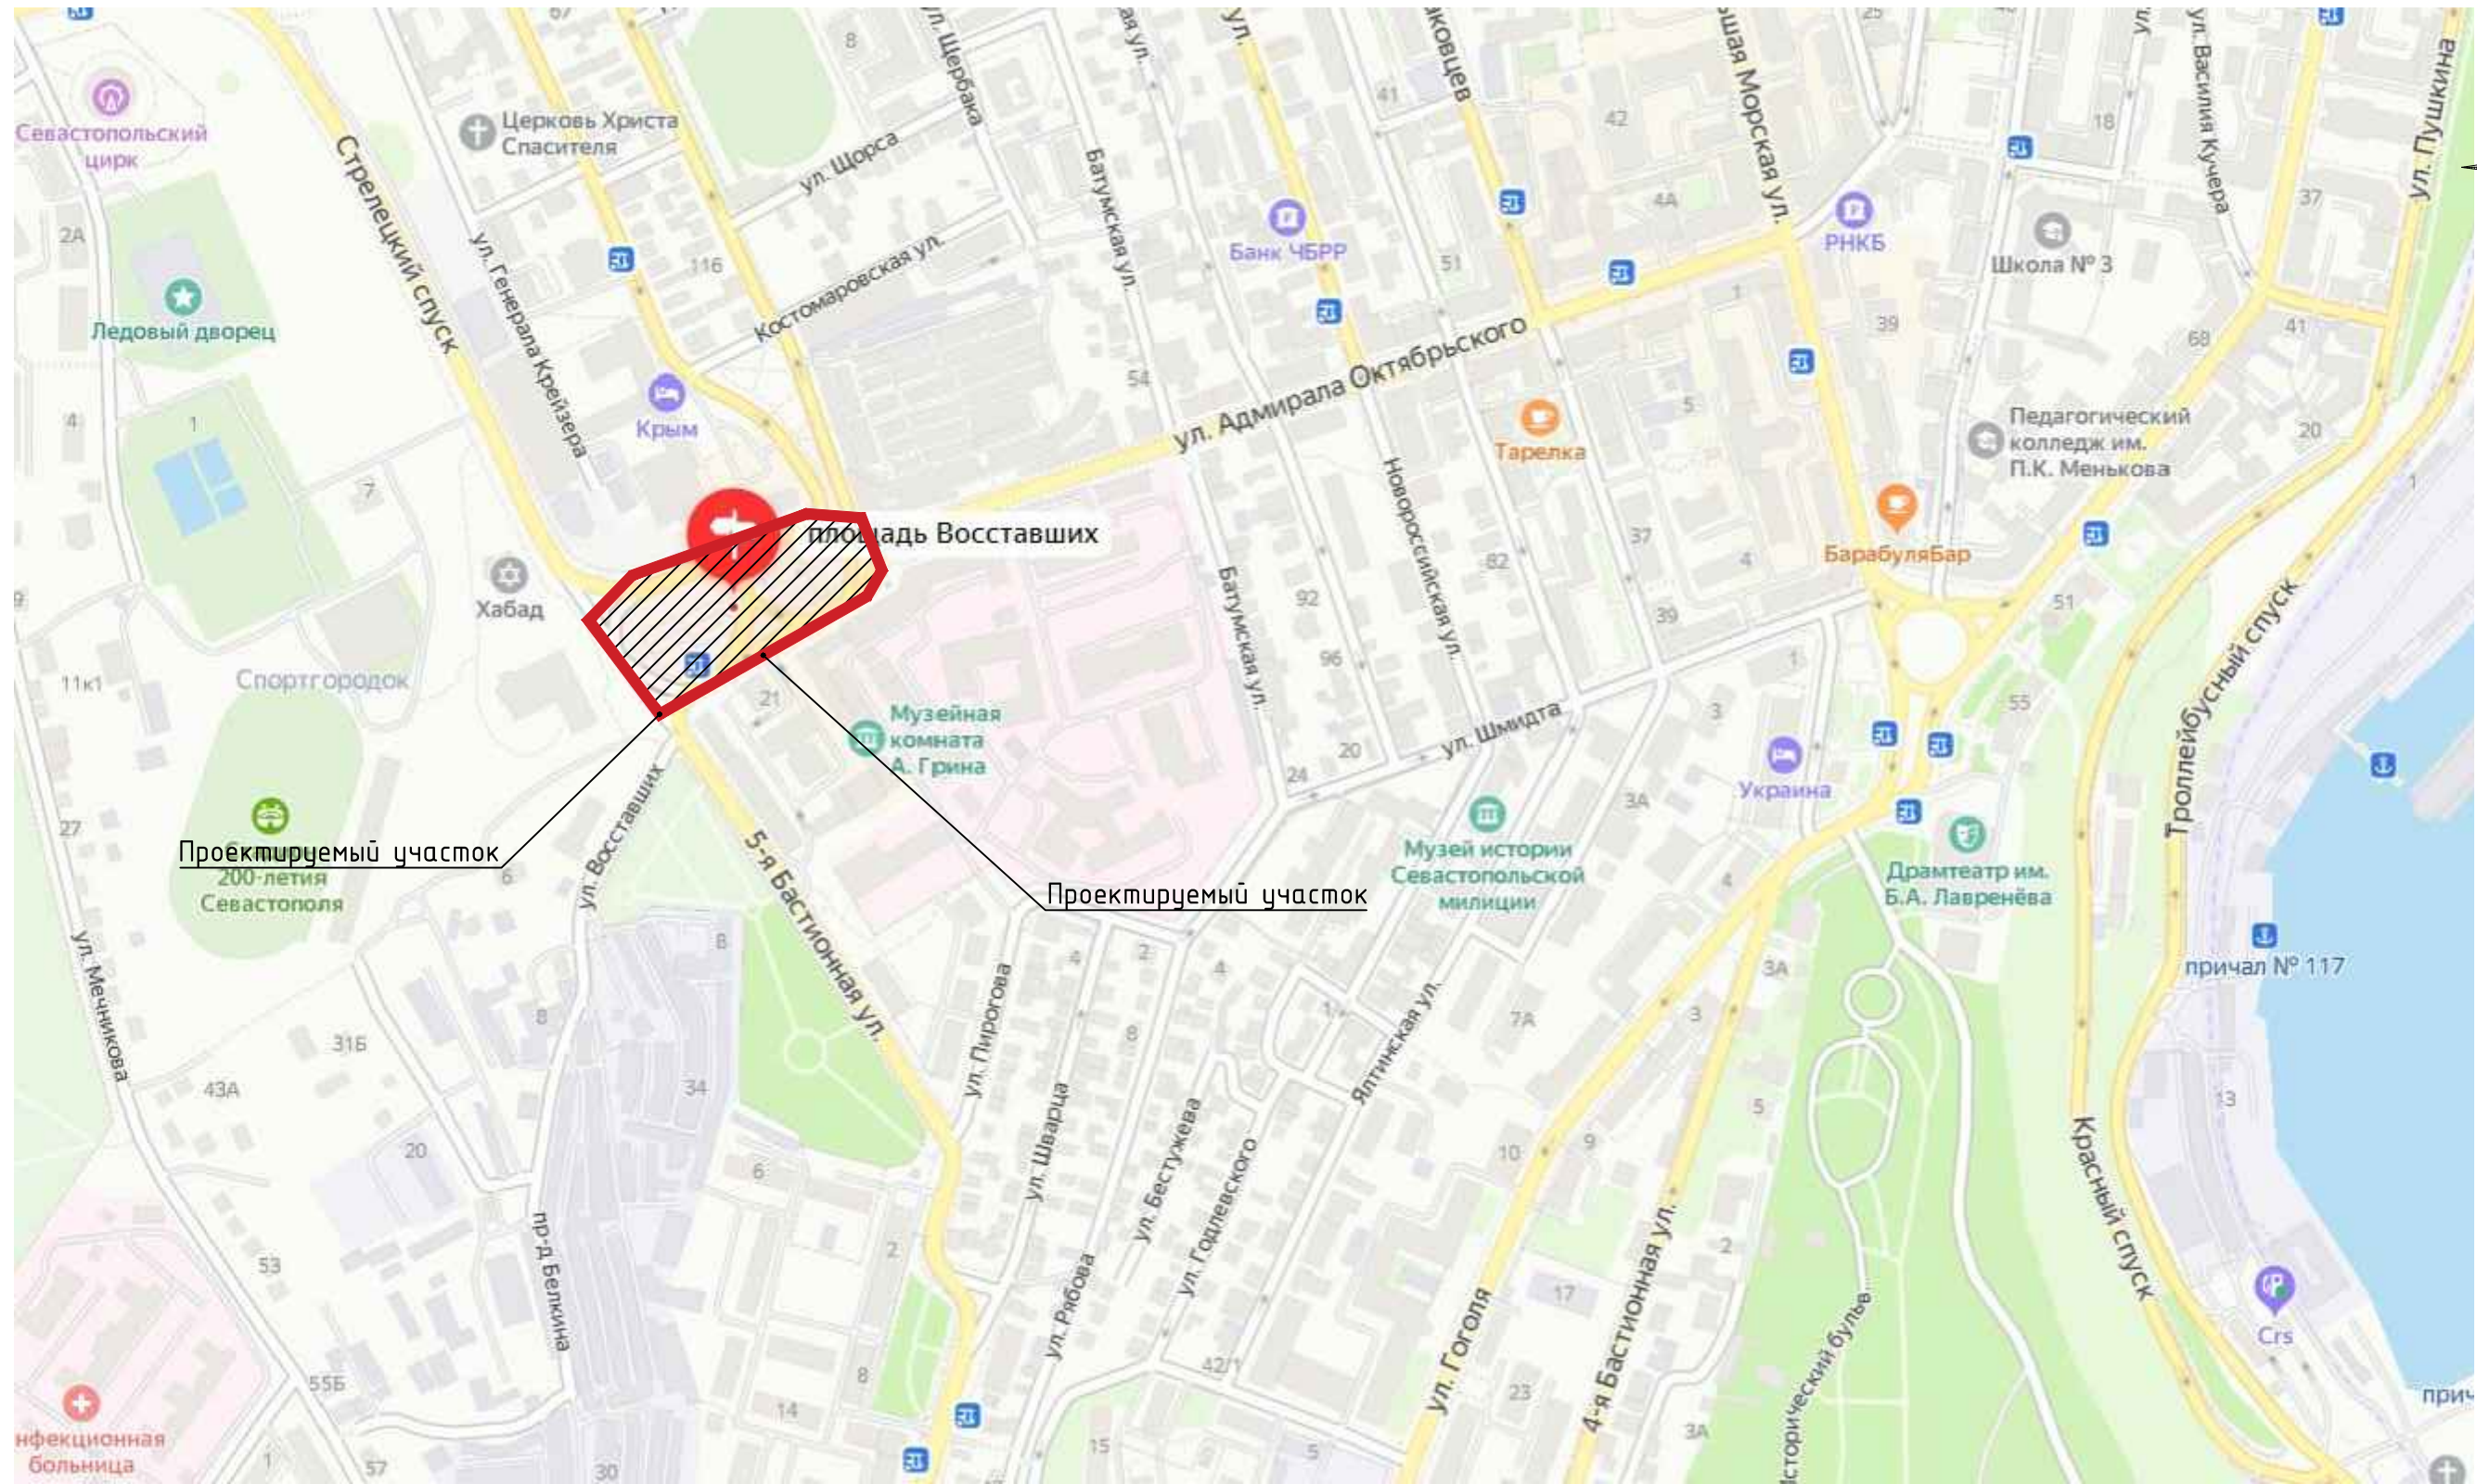

						Капитальный ремонт зеленой зоны в районе пл. Восставших перед зданием УМВД по г. Севастополю			
Изм.	Кол.уч.	Лист.	№ док	Подп.	Дата	Эскизные решения	Стадия	Лист	Листов
	Архитектор	Саморай А.И.		<i>[Signature]</i>	12.20.		Э.П.	2	
	ГАП	Кузьменко Г.С.		<i>[Signature]</i>	12.20.	Ситуационный план	