



Начало участка проектирования

Конец участка проектирования

Итальянский этап ремонта  
ул. Суворова

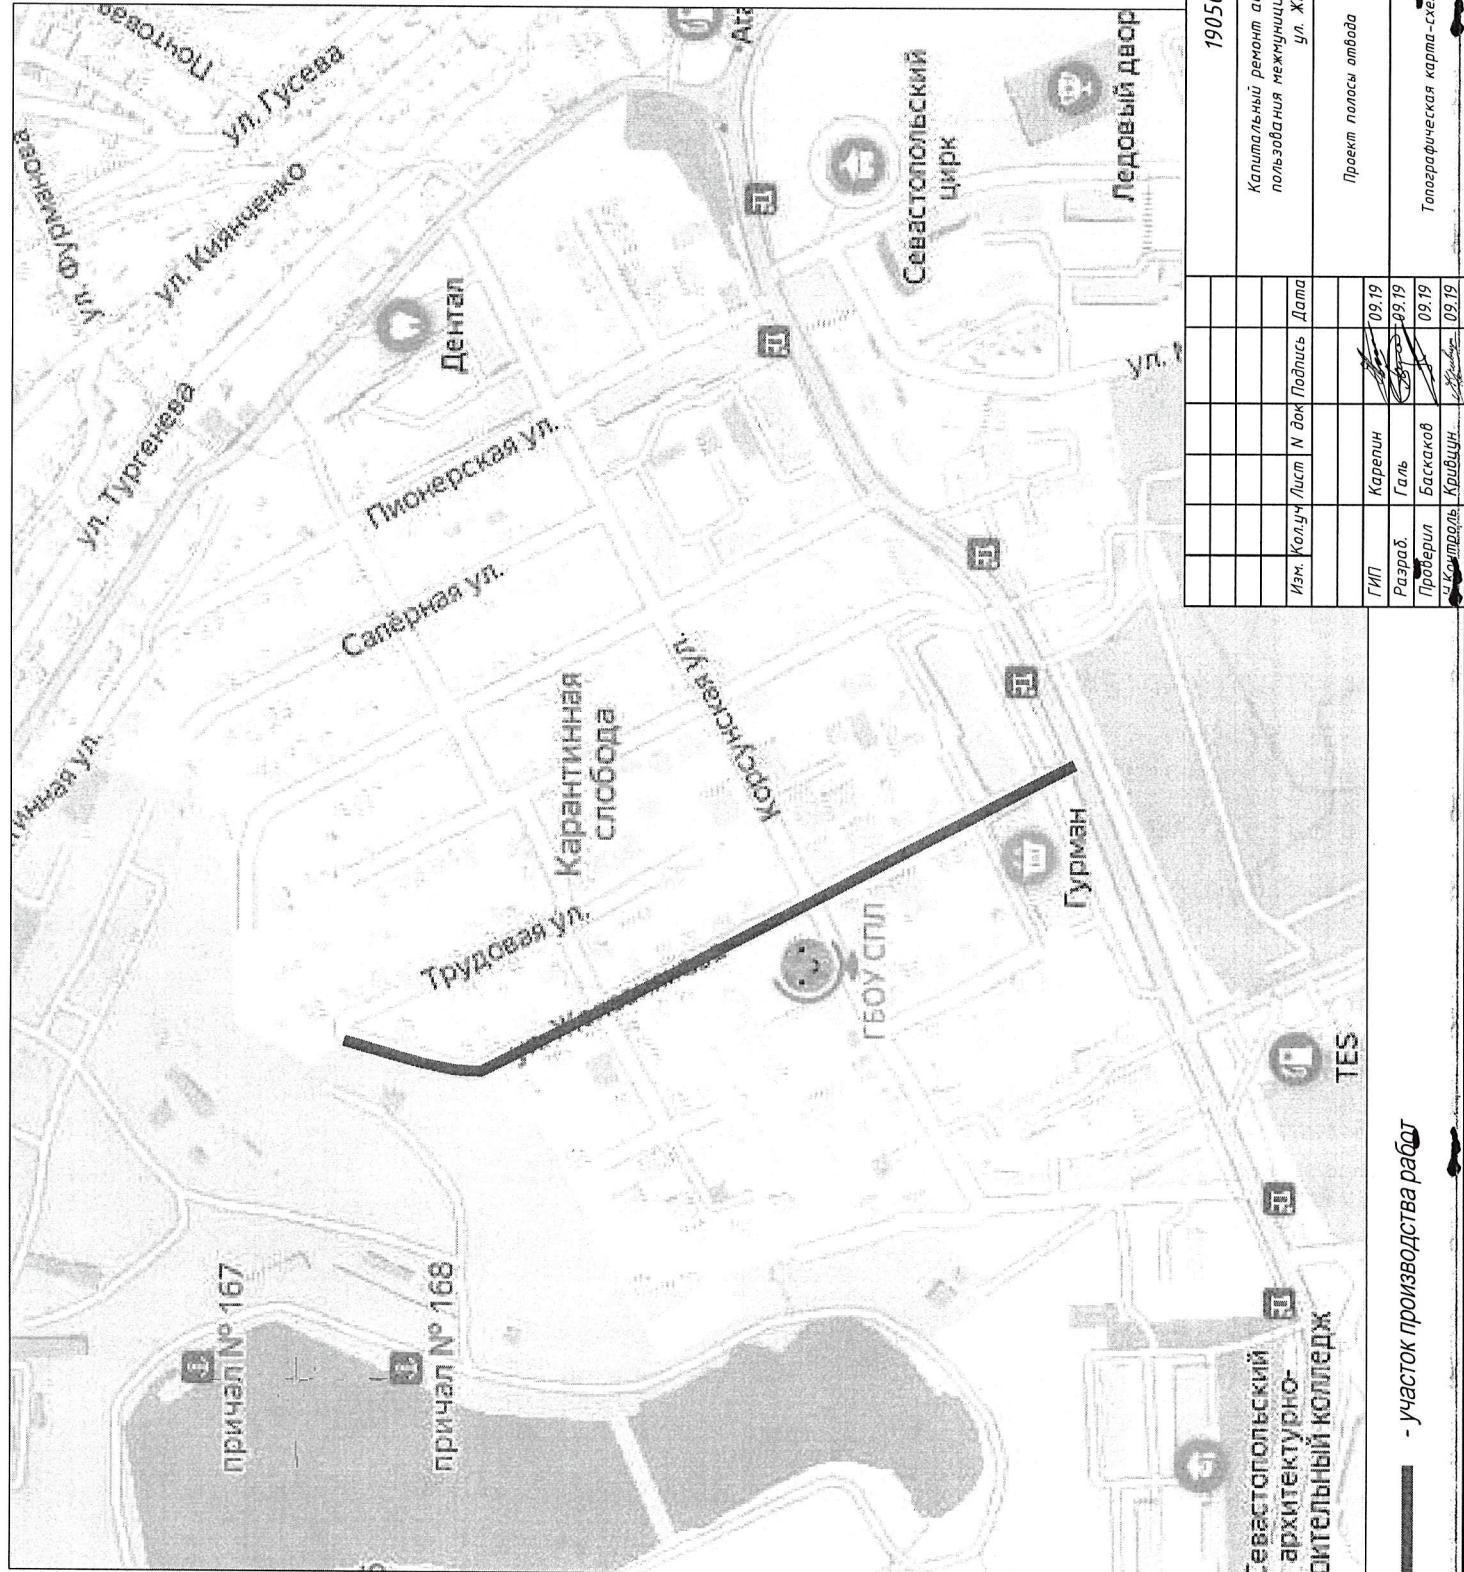

- участок производства работ

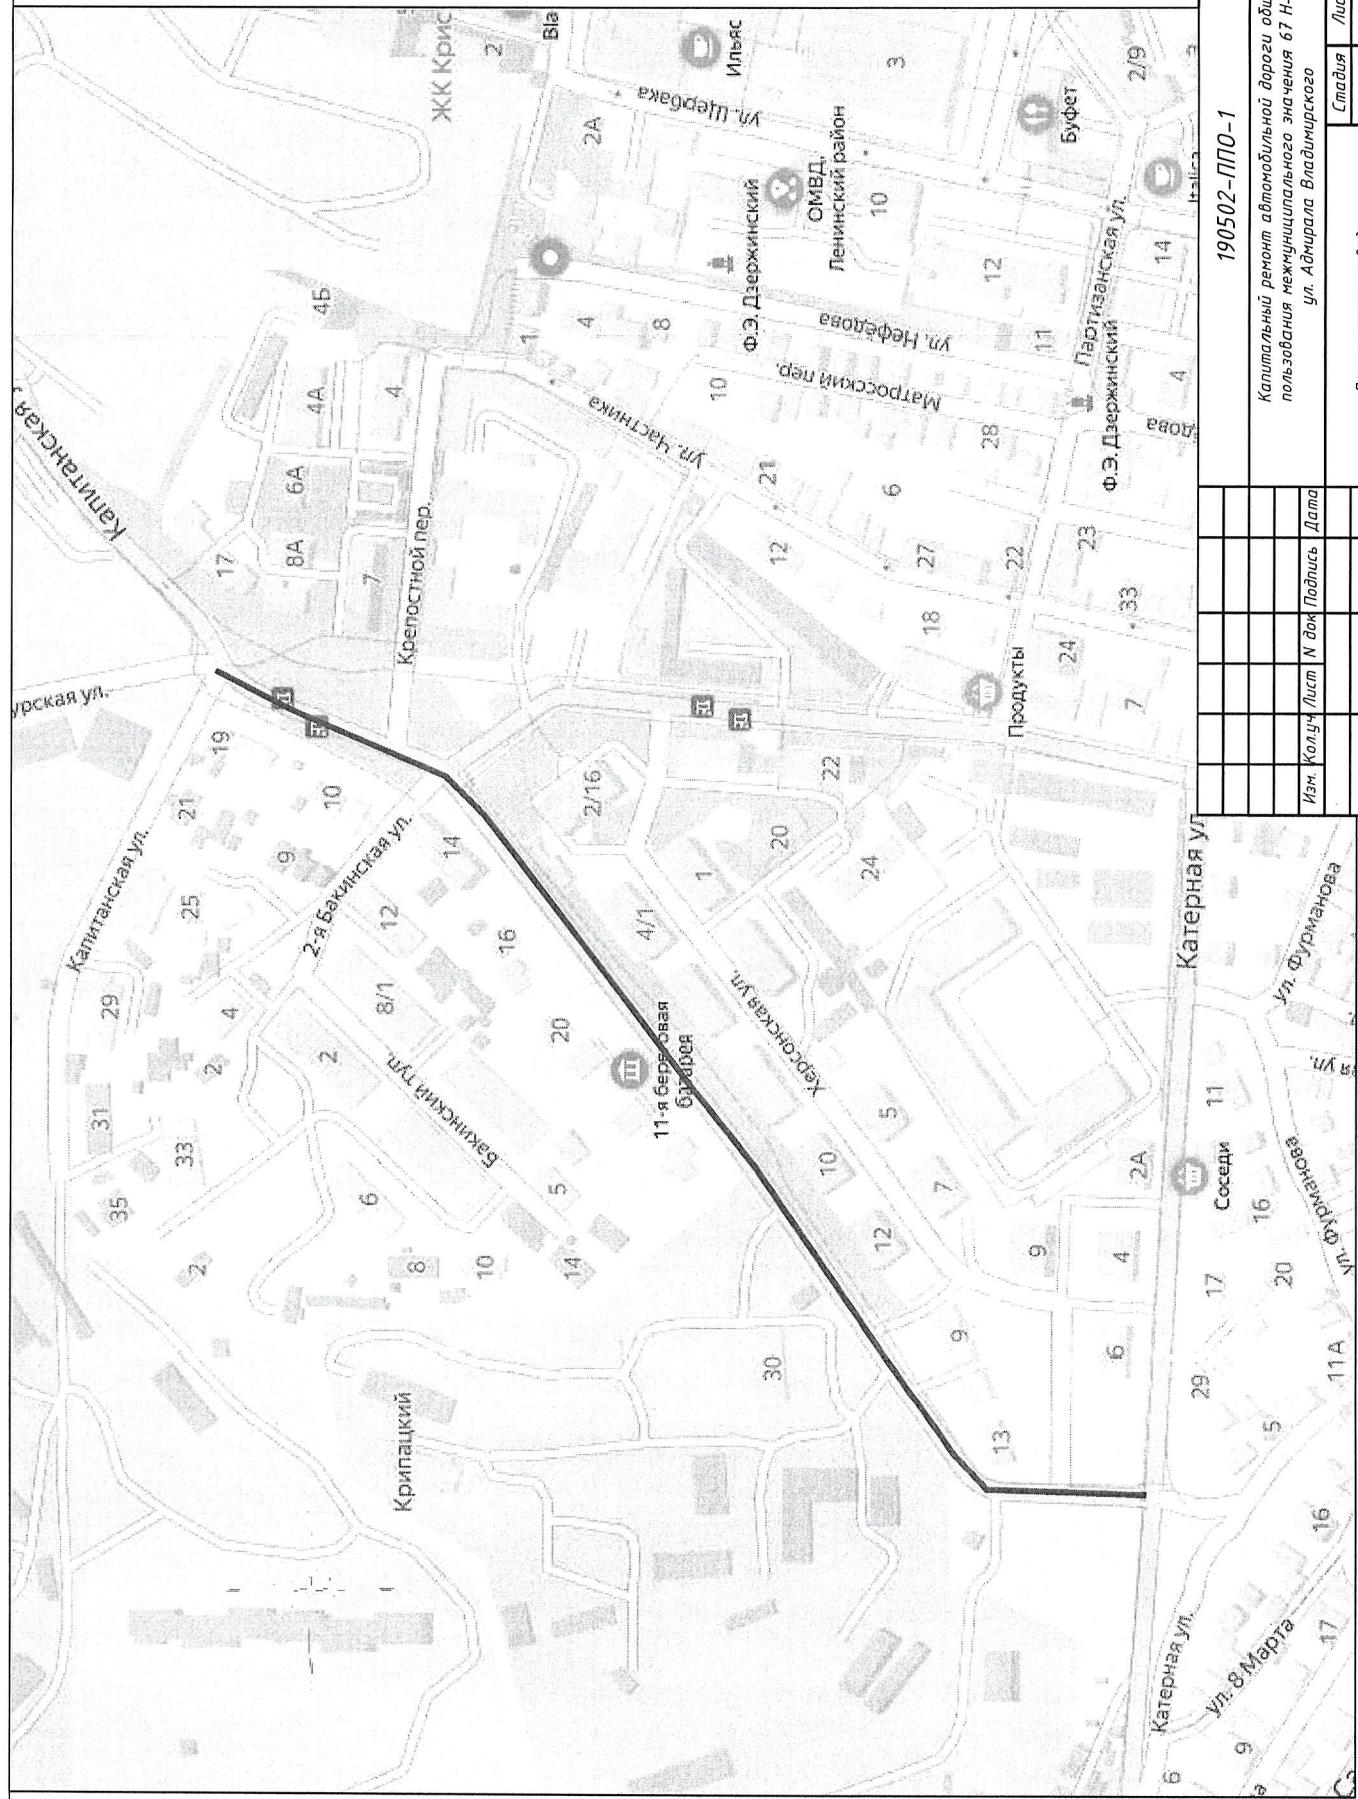

190502-ПП0-1

Капитальный ремонт автомобильной дороги общего  
пользования муниципального значения 67-Н-232  
ул. Адмирала Владимируского

Проект полосы отвода

Стадия	Лист	Листообр
П	1	1

ООО  
"ССС"


- участок производства работ -



FORMAT A3




Изучаемый участок ремонта  
ул. Карантинная

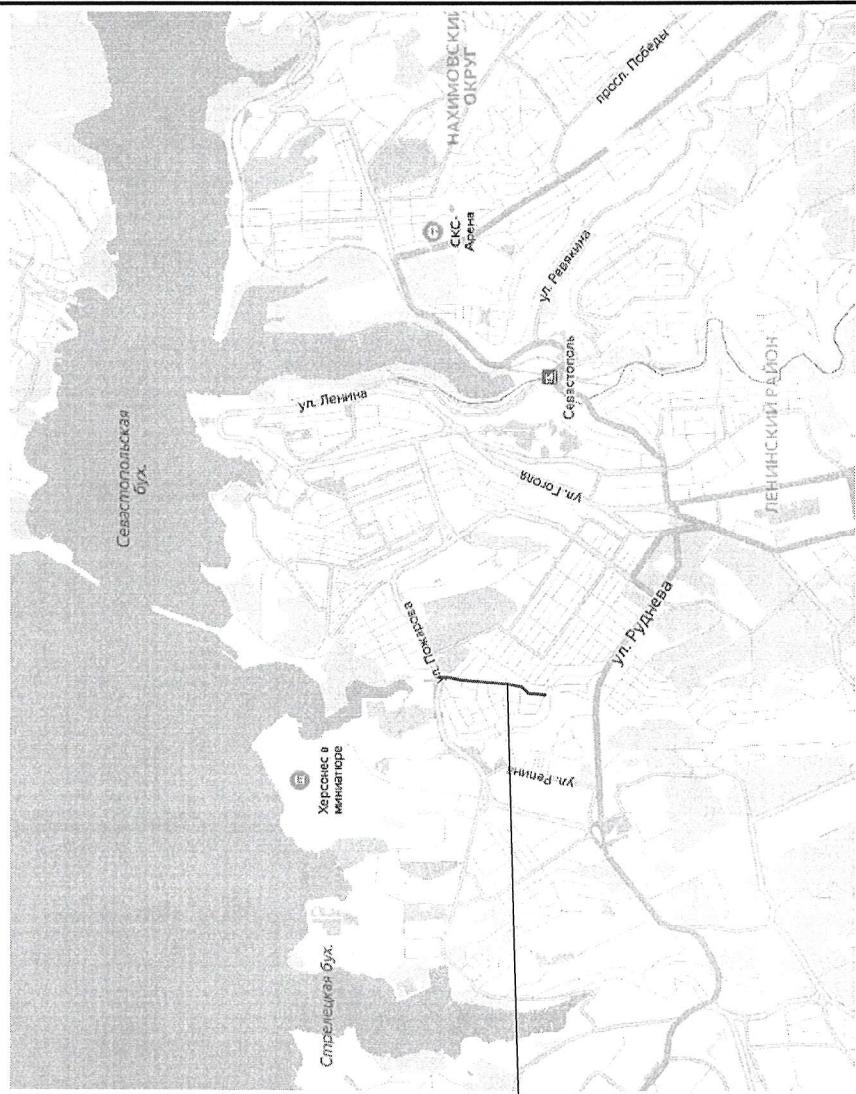


07-19/СУБ-ТКР-АД

Капитальный ремонт автомобильной дороги общего пользования межмуниципального значения б7 Н-256 ул. Галины Петровой			
Стадия	Лист	Листов	
П		1	
			Стипендионный план
			ул. Галины Петровой
			АО "Пересурбские дороги"

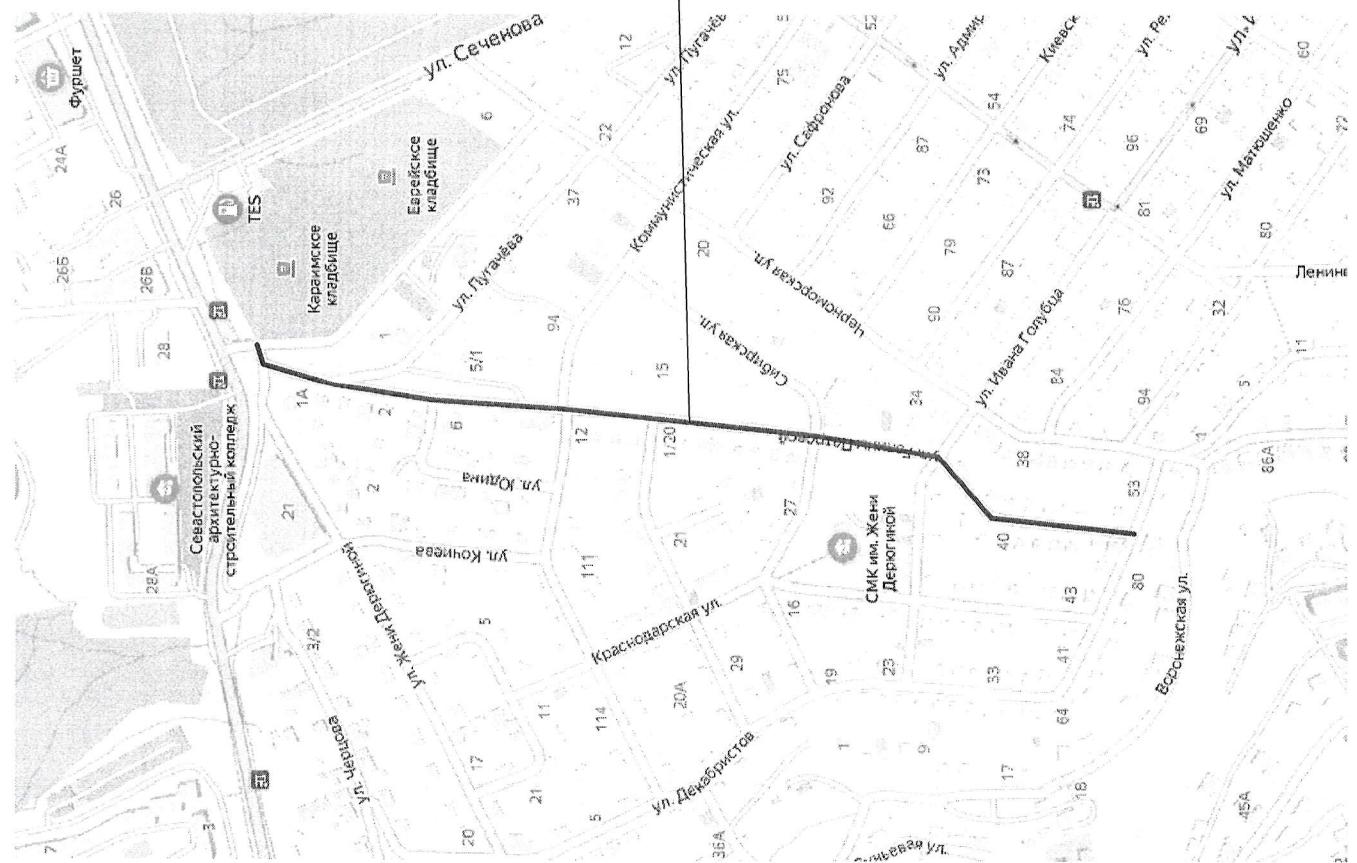

Россия  
г. Севастополь

Ситуационный план

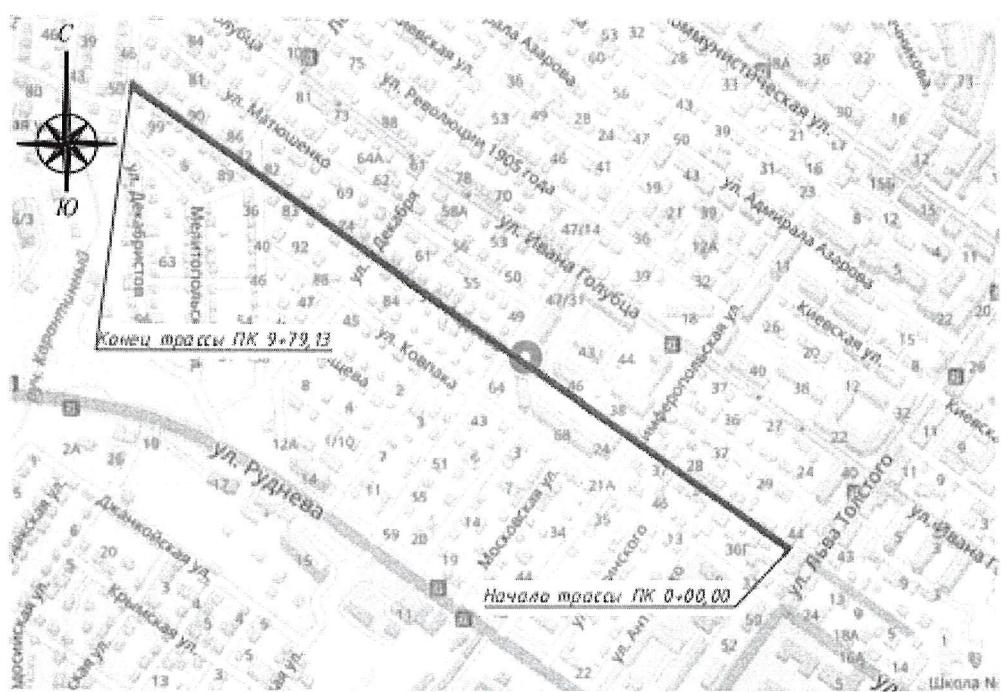

Инд. № строки	Номер и фамилия	Благодарим за
1	- Зап. 48-12	10.18

ГИП	Больчев	10.18
Нач. ОАО	Андреева	10.18
Разраб.	Томочкин	10.18
Проверил	Клещев	10.18
Н. контр.	Андреева	10.18

134-18-TKP1

Капитальный ремонт автомобильной дороги общего пользования  
нежелезнодорожного значения 67 Н-230 ул. Абдеева

Подразделение 1. Автомобильная дорога

Стадия	Лист	Листов
П	1	

Ситуационный план

ООО "НПО "ГеоНиксПроект"  
г. Краснодар

Формат А4